


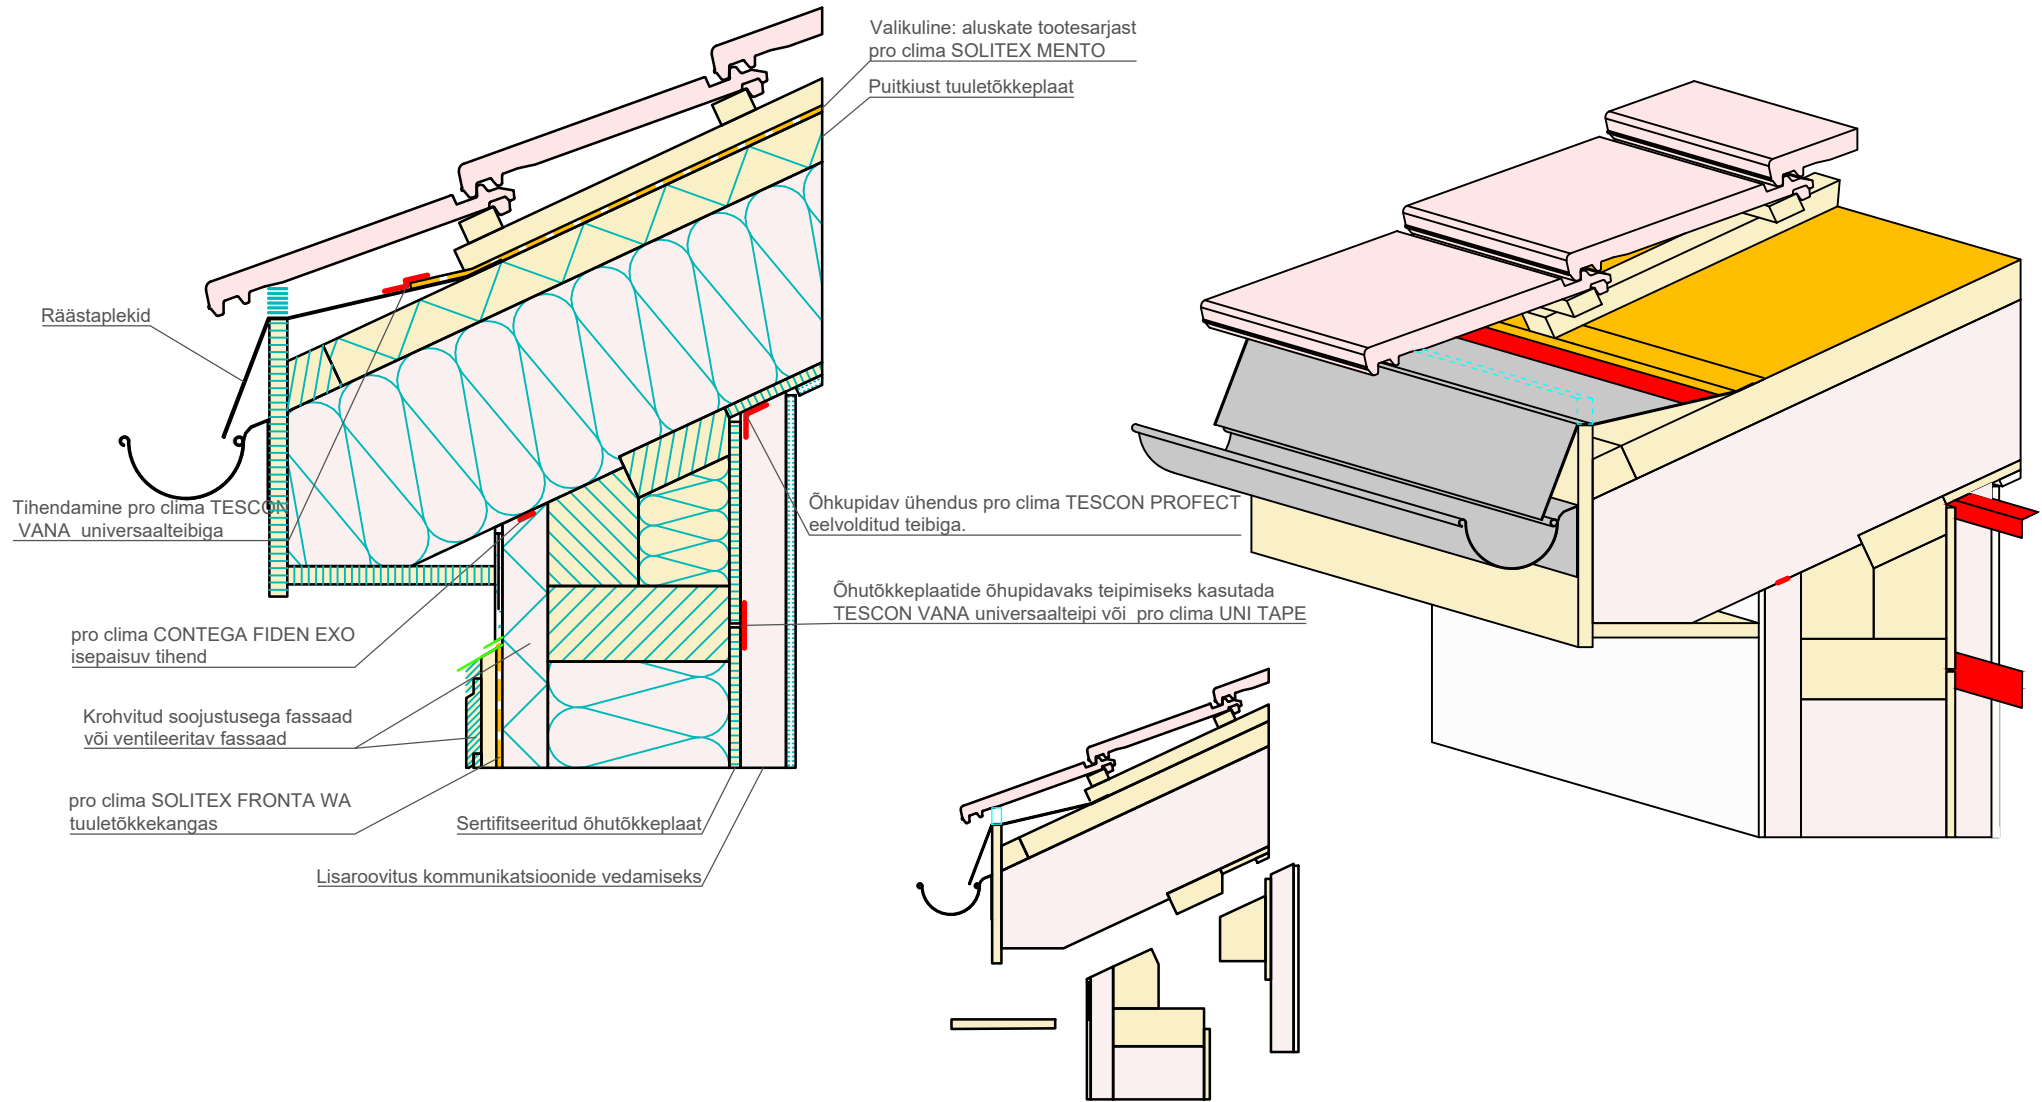

Puitkonstruktsiooniga katus | Kalkdkatus | Räästad

Õhutõkkeplaatide õhupidav ühendamine pro clima TESCON PROTECT või TESCON VANA teibiga.

Standardne konstruktsioonitüüp illustreerimaks õhu- ja tuuletõkkekihte. Tööde planeerimisel või nende teostamisel palume järgida kehtivaid tehnilisi regulatsioone ja pro clima vastavaid soovitusi ja paigaldusjuhendeid. (Rahvusvaheline versioon 03/23).

pro clima ... ja isolatsioon on laitmatu