
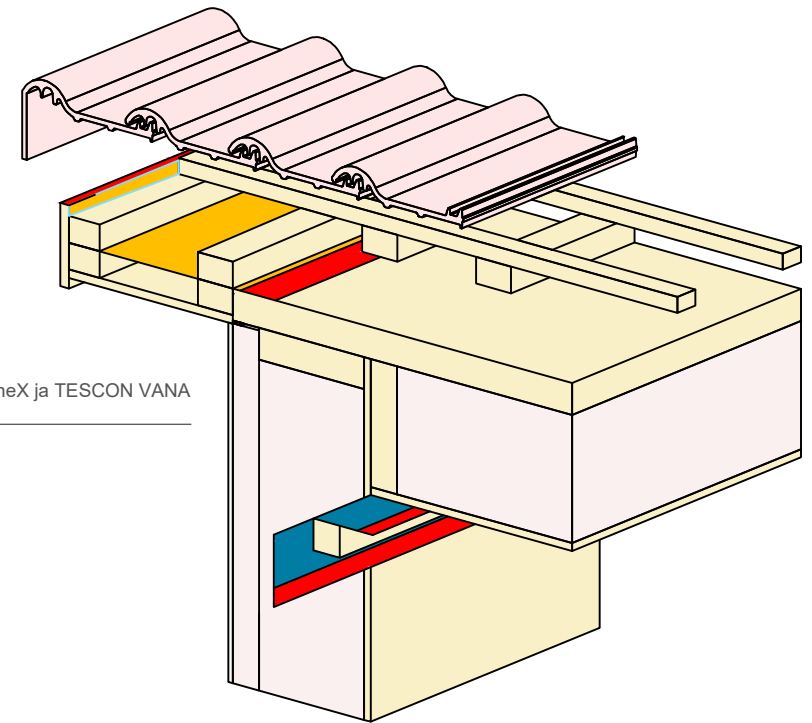


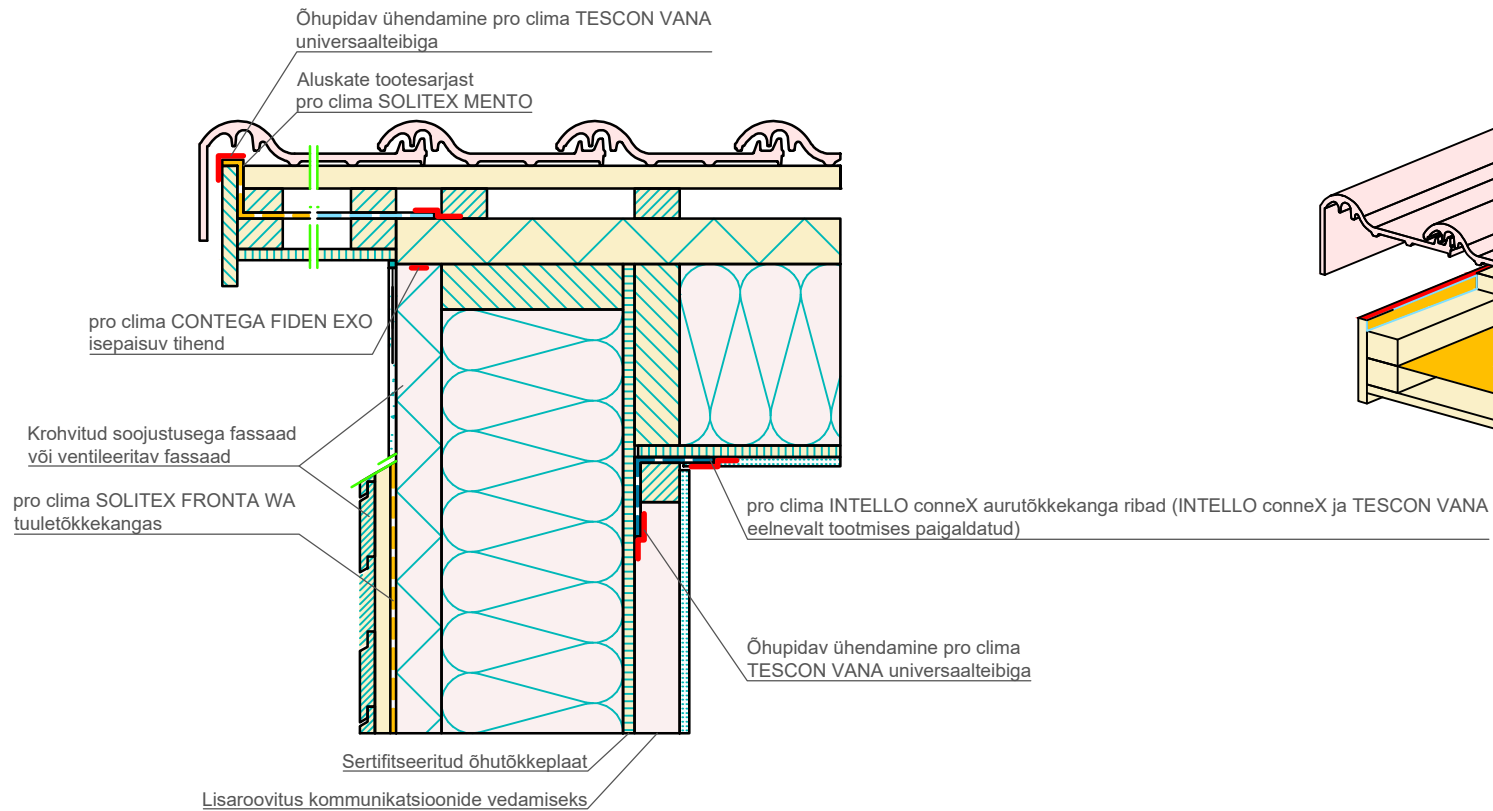

Puitkonstruktsiooniga katus | Kalkkatus | Otsa räästad

Õhutõkkeplaatide omavaheline õhupidav ühendamine kasutades pro clima INTELLO connect X (eelpaigaldatud tehases) õhutõkkekangast ja TESCON VANA

pro clima ... ja isolatsioon on laitmatu

Standardne konstruktsioonitüüp illustreerimaks õhu- ja tuuletõkkekihte. Tööde planeerimisel või nende teostamisel palume järgida kehtivaid tehnilisi regulatsioone ja pro clima vastavaid soovitusi ja paigaldusjuhendeid. (Rahvusvaheline versioon 03/23).