


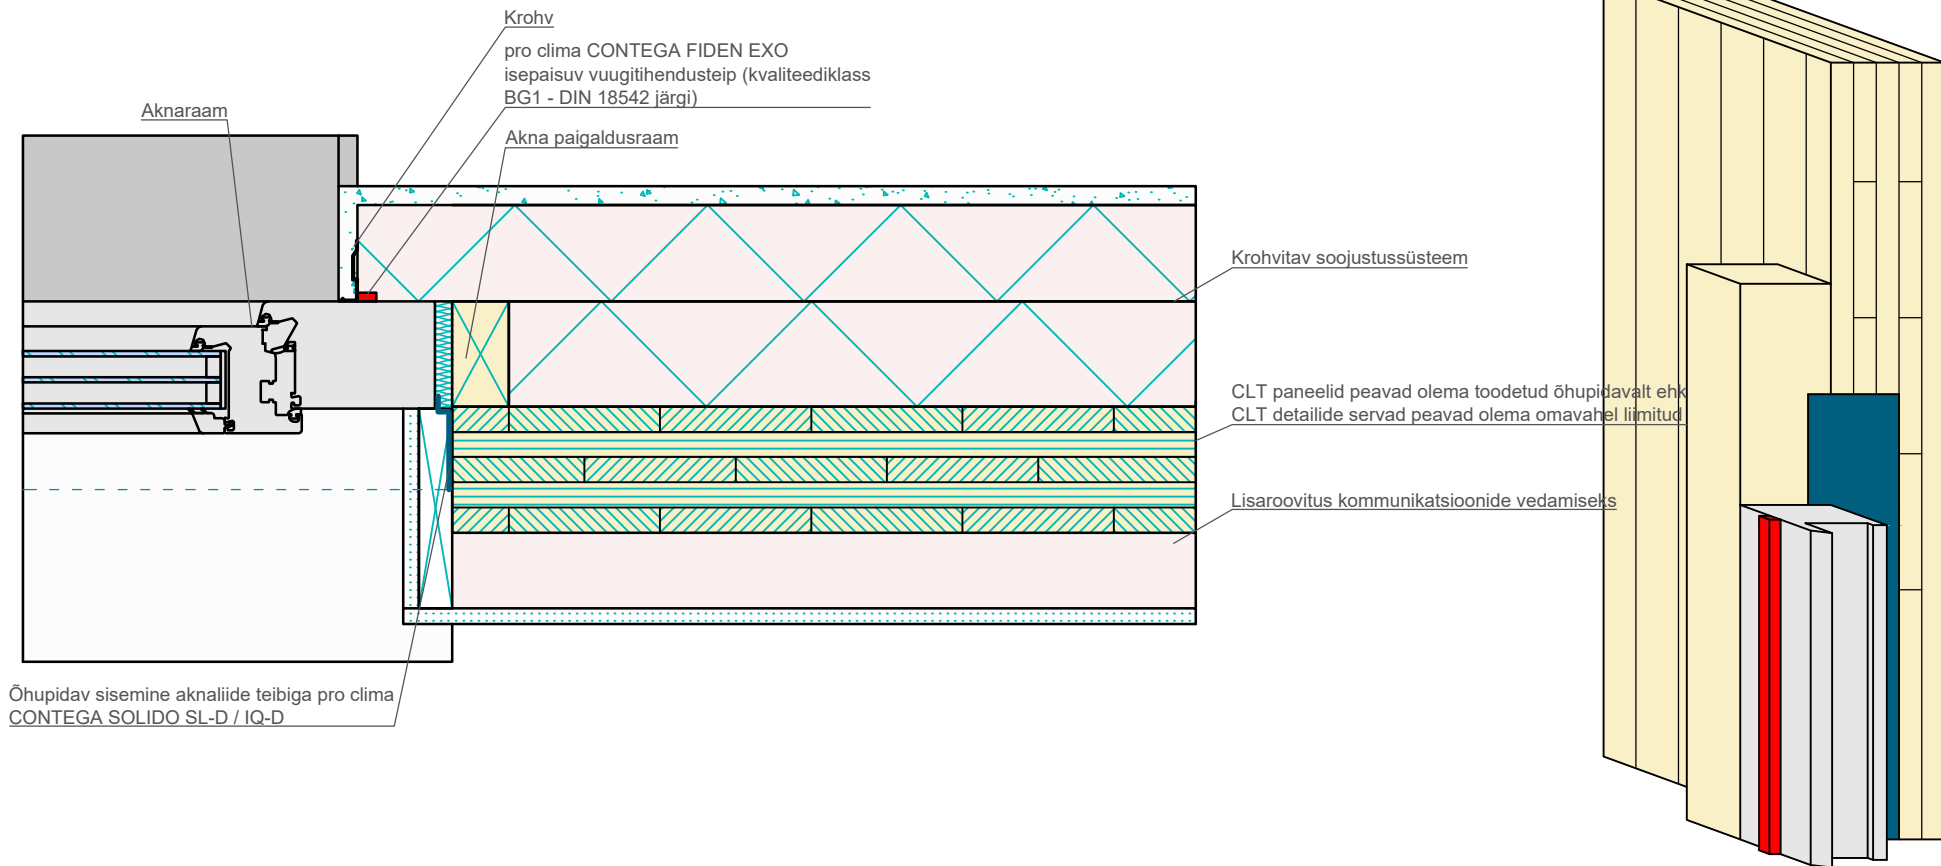

CLT konstruktsioon | Aken | Ülemine- ja küljeliited | Ver. 1

Versioon 1: Õhupidav aknaliide teibiga CONTEGA SOLIDO SL-D / IQ-D. CLT paneelid peavad olema toodetud selliselt, et need oleksid õhupidavad.

Standardne konstruktsioonitüüp illustreerimaks õhu- ja tuuletõkkekihte. Tööde planeerimisel või nende teostamisel palume järgida kehtivaid tehnilisi regulatsioone ja pro clima vastavaid soovitusi ja paigaldusjuhendeid. (Rahvusvaheline versioon 03/23).

pro clima ... ja isolatsioon on laitmatu