


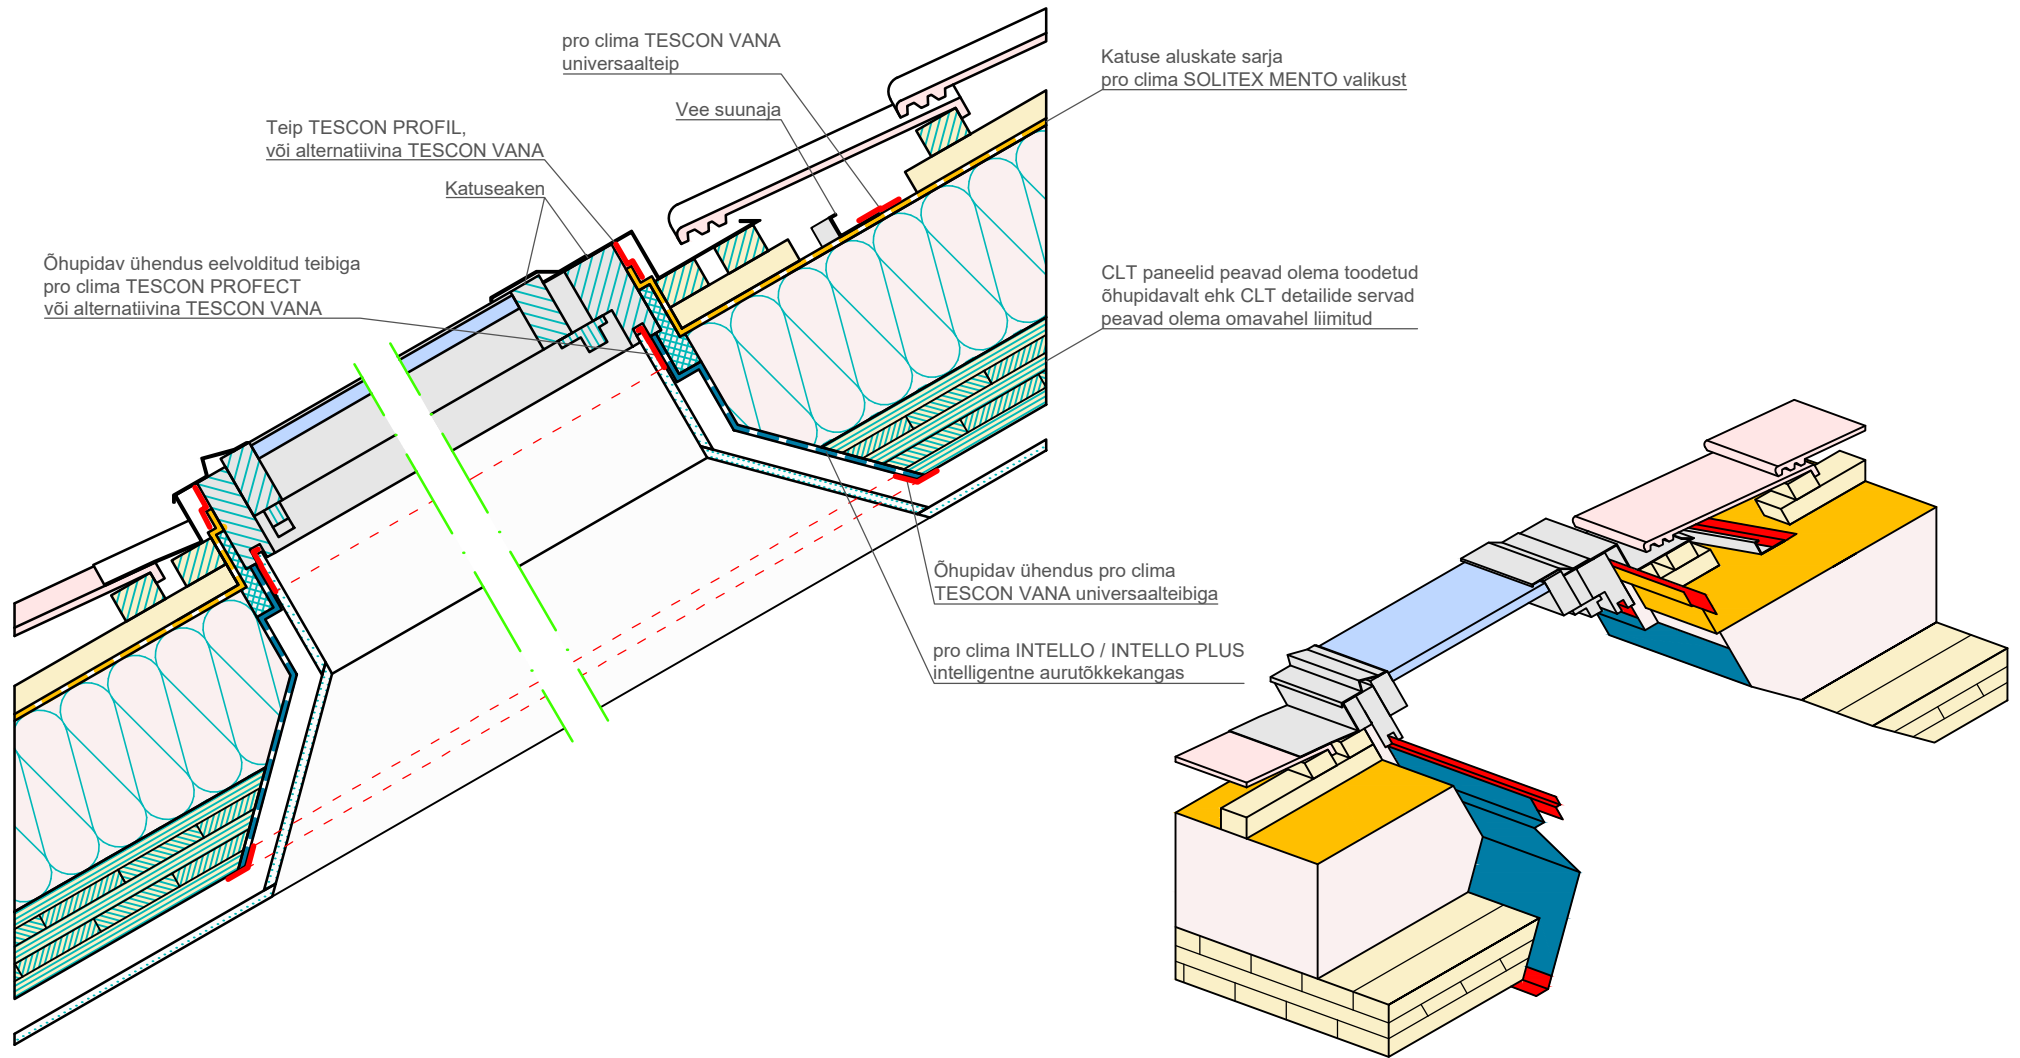

CLT konstruktsioon | Akna liited | Katuseaken | Ver. 1

Versioon 1: Õhupidav ühendus teibiga TESCON PROTECT / VANA ja INTELLO. CLT paneelid peavad olema toodetud selliselt, et need oleksid õhupidavad.

pro clima ... ja isolatsioon on laitmatu

Standardne konstruktsioonitüüp illustreerimaks õhu- ja tuuletõkkekihte. Tööde planeerimisel või nende teostamisel palume järgida kehtivaid tehnilisi regulatsioone ja pro clima vastavaid soovitusi ja paigaldusjuhendeid. (Rahvusvaheline versioon 03/23).