


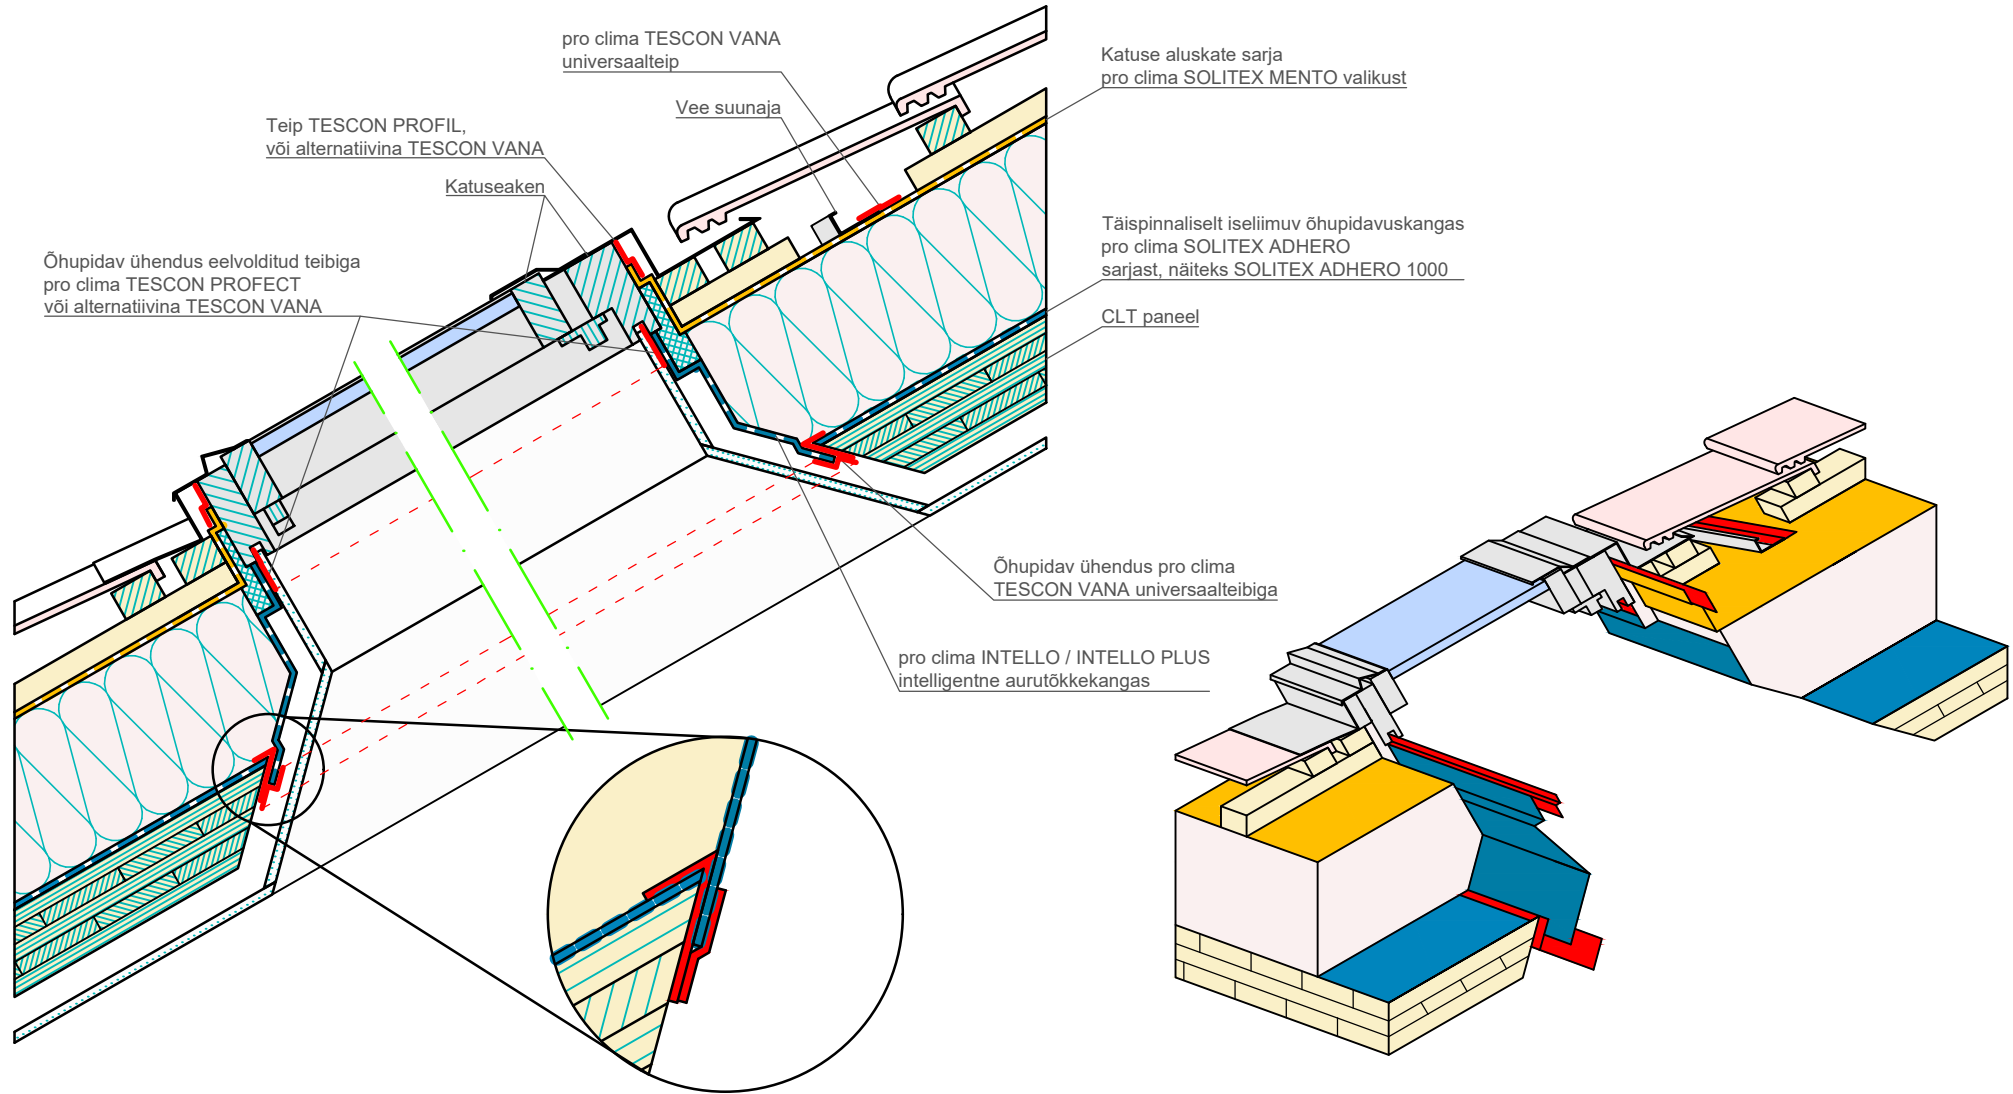

## CLT konstruktsioon | Akna liited | Katuseaken | Ver. 2

Versioon 2: Õhupidav ehitusdetailide katmine pro clima SOLITEX ADHERO-ga. Õhupidav aknaliide teibiga TESCON PROTECT ja TESCON VANA.

Standardne konstruktsioonitüüp illustreerimaks õhu- ja tuuletõkkekihte. Tööde planeerimisel või nende teostamisel palume järgida kehtivaid tehnilisi regulatsioone ja pro clima vastavaid soovitusi ja paigaldusjuhendeid. (Rahvusvaheline versioon 03/23).

*pro clima ... ja isolatsioon on laitmatu*

