
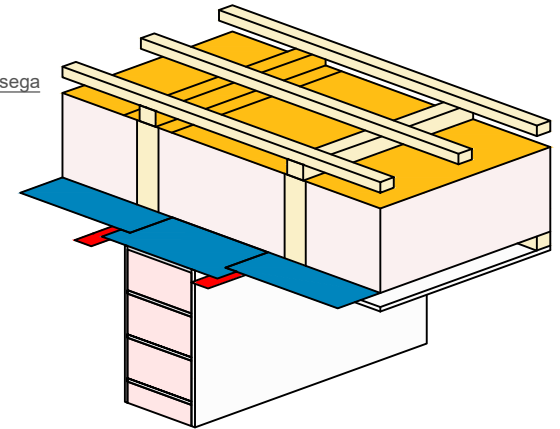


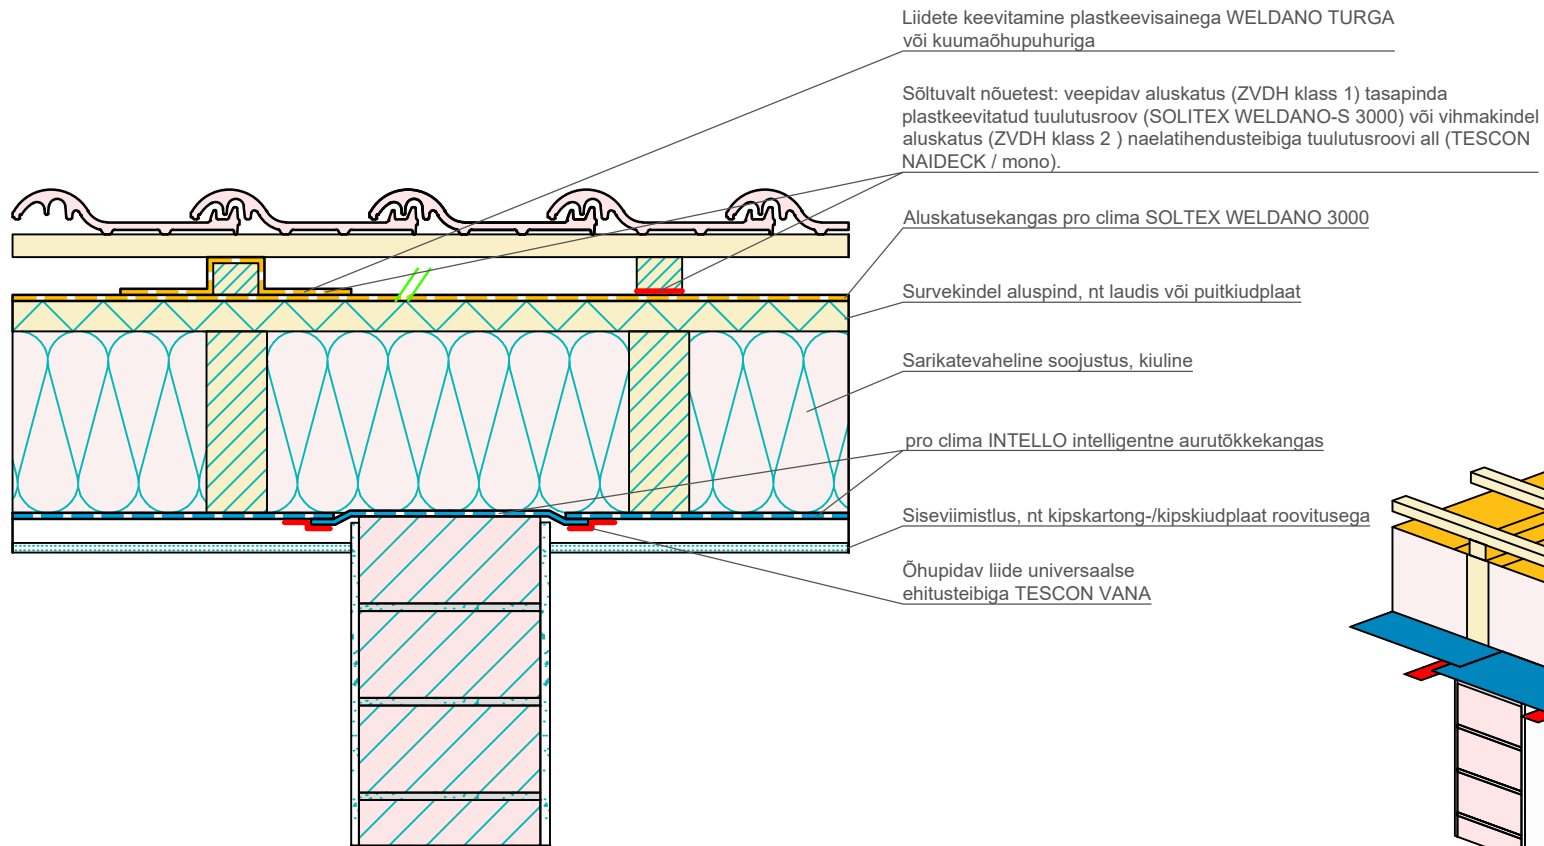

Klassikaline puitkonstruktsioon | Siseseina ülekatte lahendus, välisküljel aluskatus

Katusekonstruktsiooni õhutõke tootega pro clima INTELLO (PLUS). Vihma- või veepidav aluskatus tootega pro clima SOLITEX WELDANO 3000

pro clima ... ja isolatsioon on laitmatu

Standardne konstruktsioonitüüp illustreerimaks õhu- ja tuuletõkkekahjust. Tööde planeerimisel või nende teostamisel palume järgida kehtivaid tehnilisi regulatsioone ja pro clima vastavaid soovitusi ja paigaldusjuhendeid. (Rahvusvaheline versioon 03/23).