


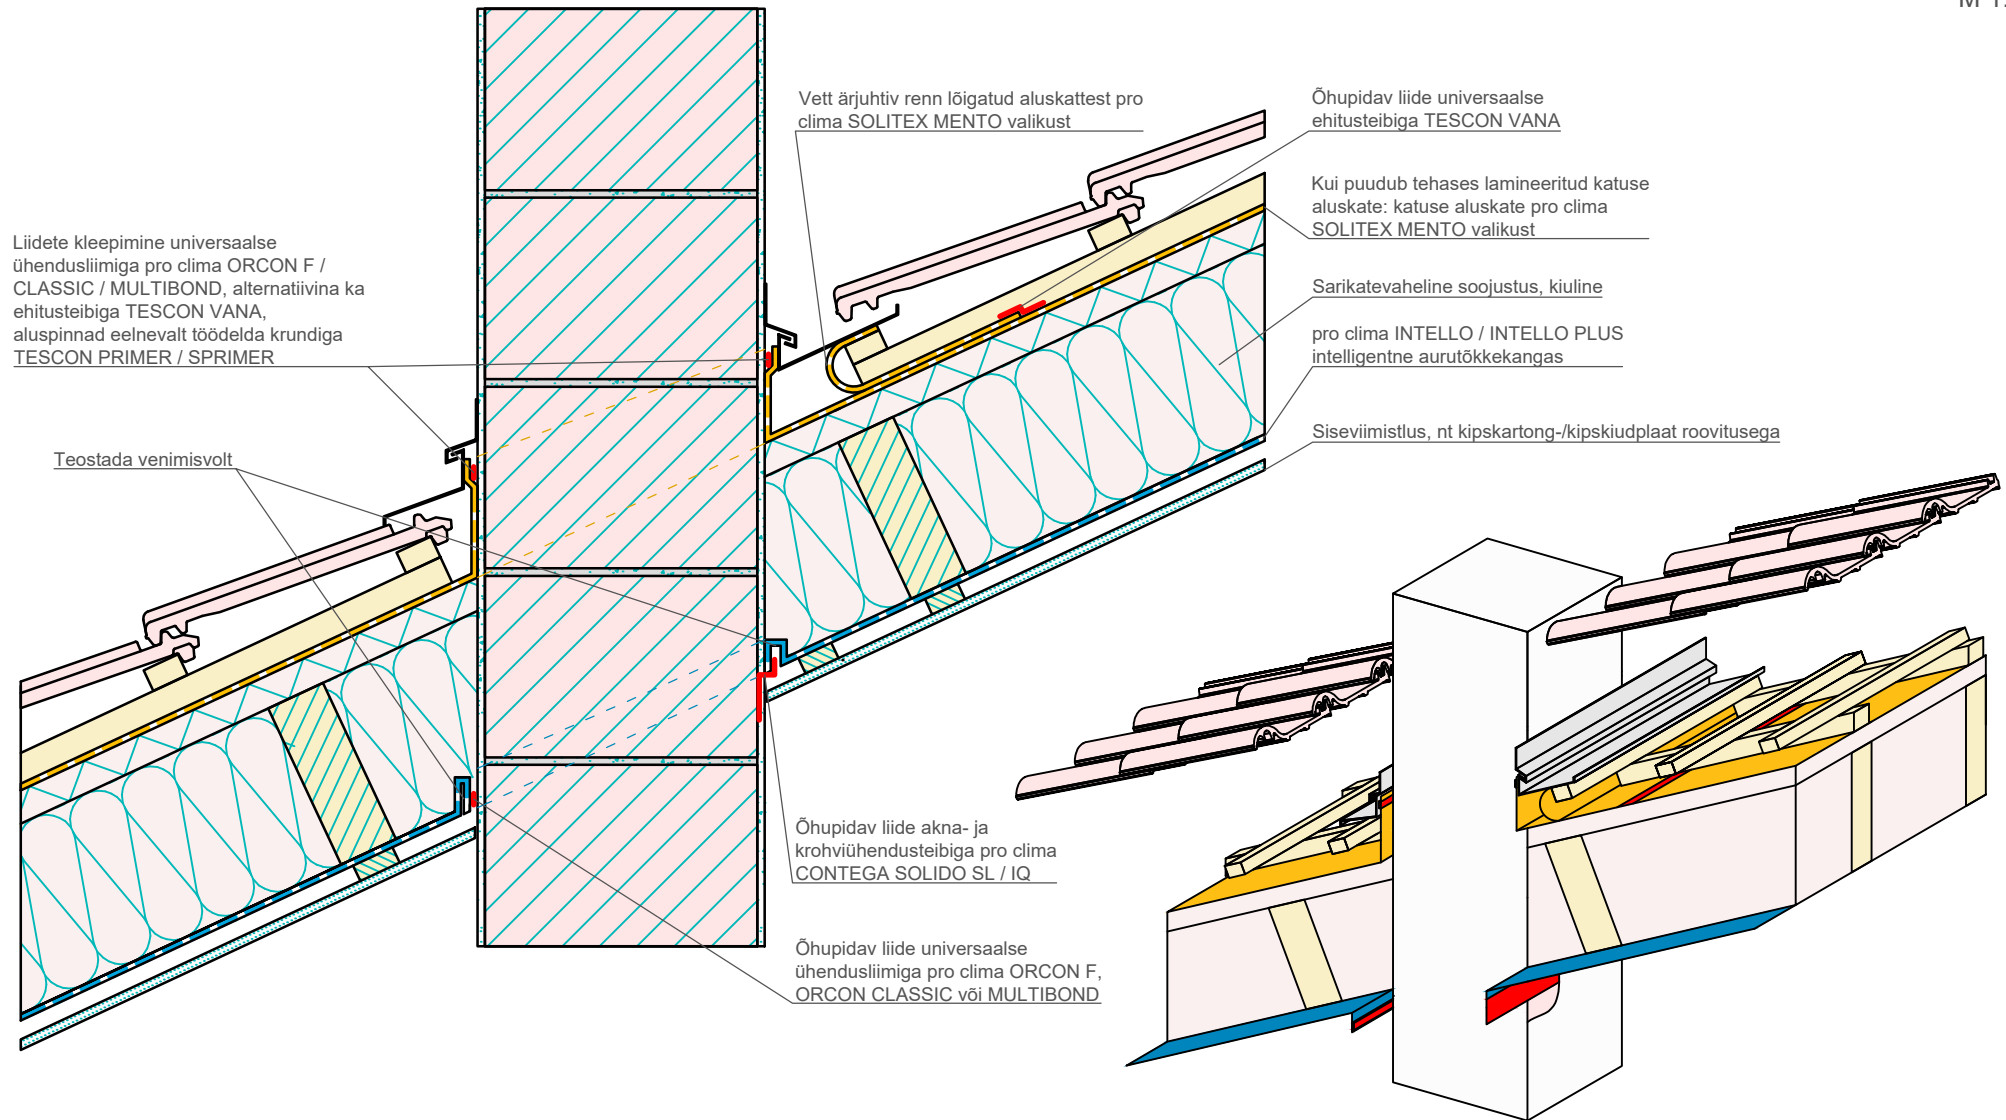

Klassikaline puitkonstruktsioon | Korstna liide, välisküljel katuse aluskate

Õhupidavus kasutades pro clima INTELLO (PLUS) aurutõkkekangast. Kangaste omavaheliste liidete tihendamise TESCON VANA-ga

pro clima ... ja isolatsioon on laitmatu

Standardne konstruktsioonitüüp illustreerimaks õhu- ja tuuletõkkekihte. Tööde planeerimisel või nende teostamisel palume järgida kehtivaid tehnilisi regulatsioone ja pro clima vastavaid soovitusi ja paigaldusjuhendeid. (Rahvusvaheline versioon 03/23).