


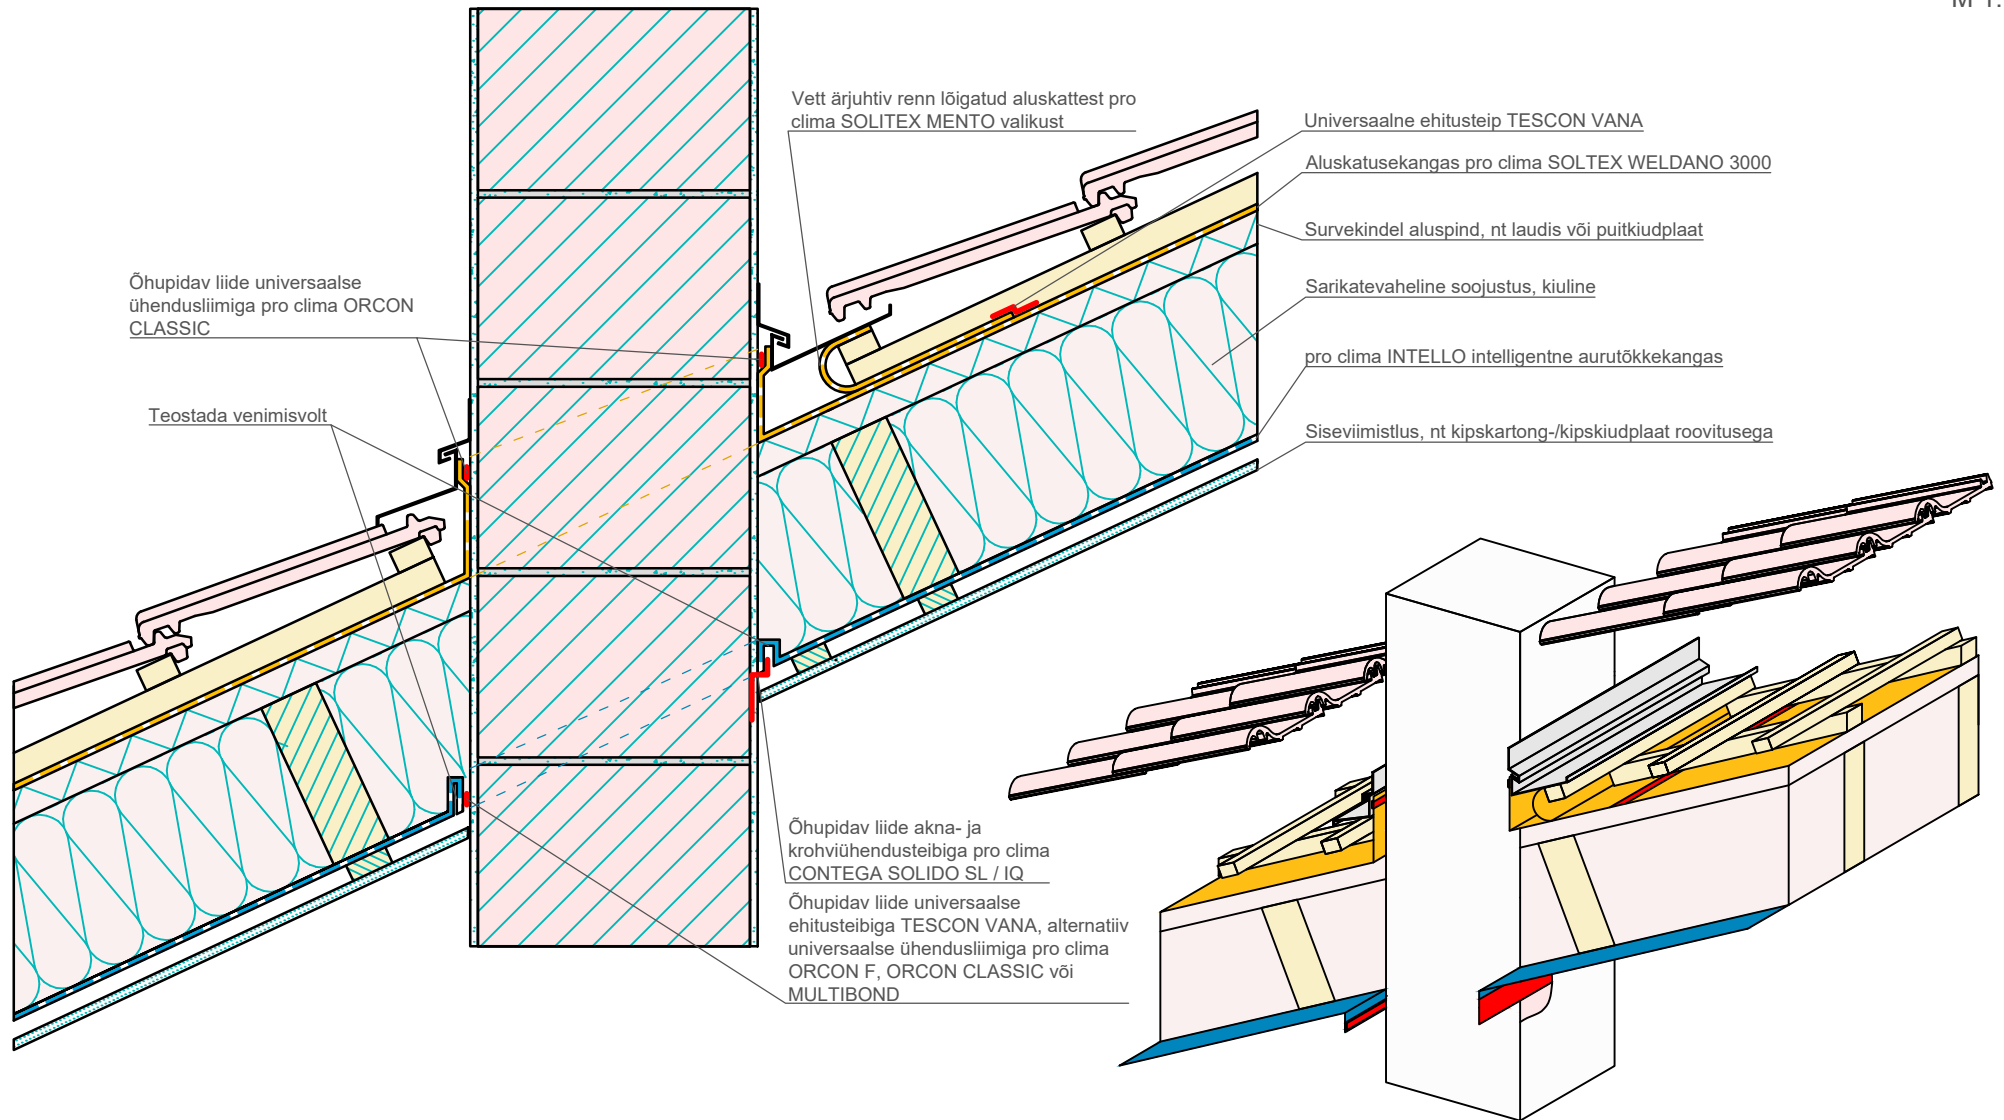

## Klassikaline puitkonstruktsioon | Korstna liide, välisküljel aluskatus

Katusekonstruktsiooni õhutõke tootega pro clima INTELLO (PLUS). Vihma- või veepidav aluskatus tootega pro clima SOLITEX WELDANO 3000

*pro clima ... ja isolatsioon on laitmatu*

Standardne konstruktsioonitüüp illustreerimaks õhu- ja tuuletõkkekihite. Tööde planeerimisel või nende teostamisel palume järgida kehtivaid tehnilisi regulatsioone ja pro clima vastavaid soovitusi ja paigaldusjuhendeid. (Rahvusvaheline versioon 03/23).