


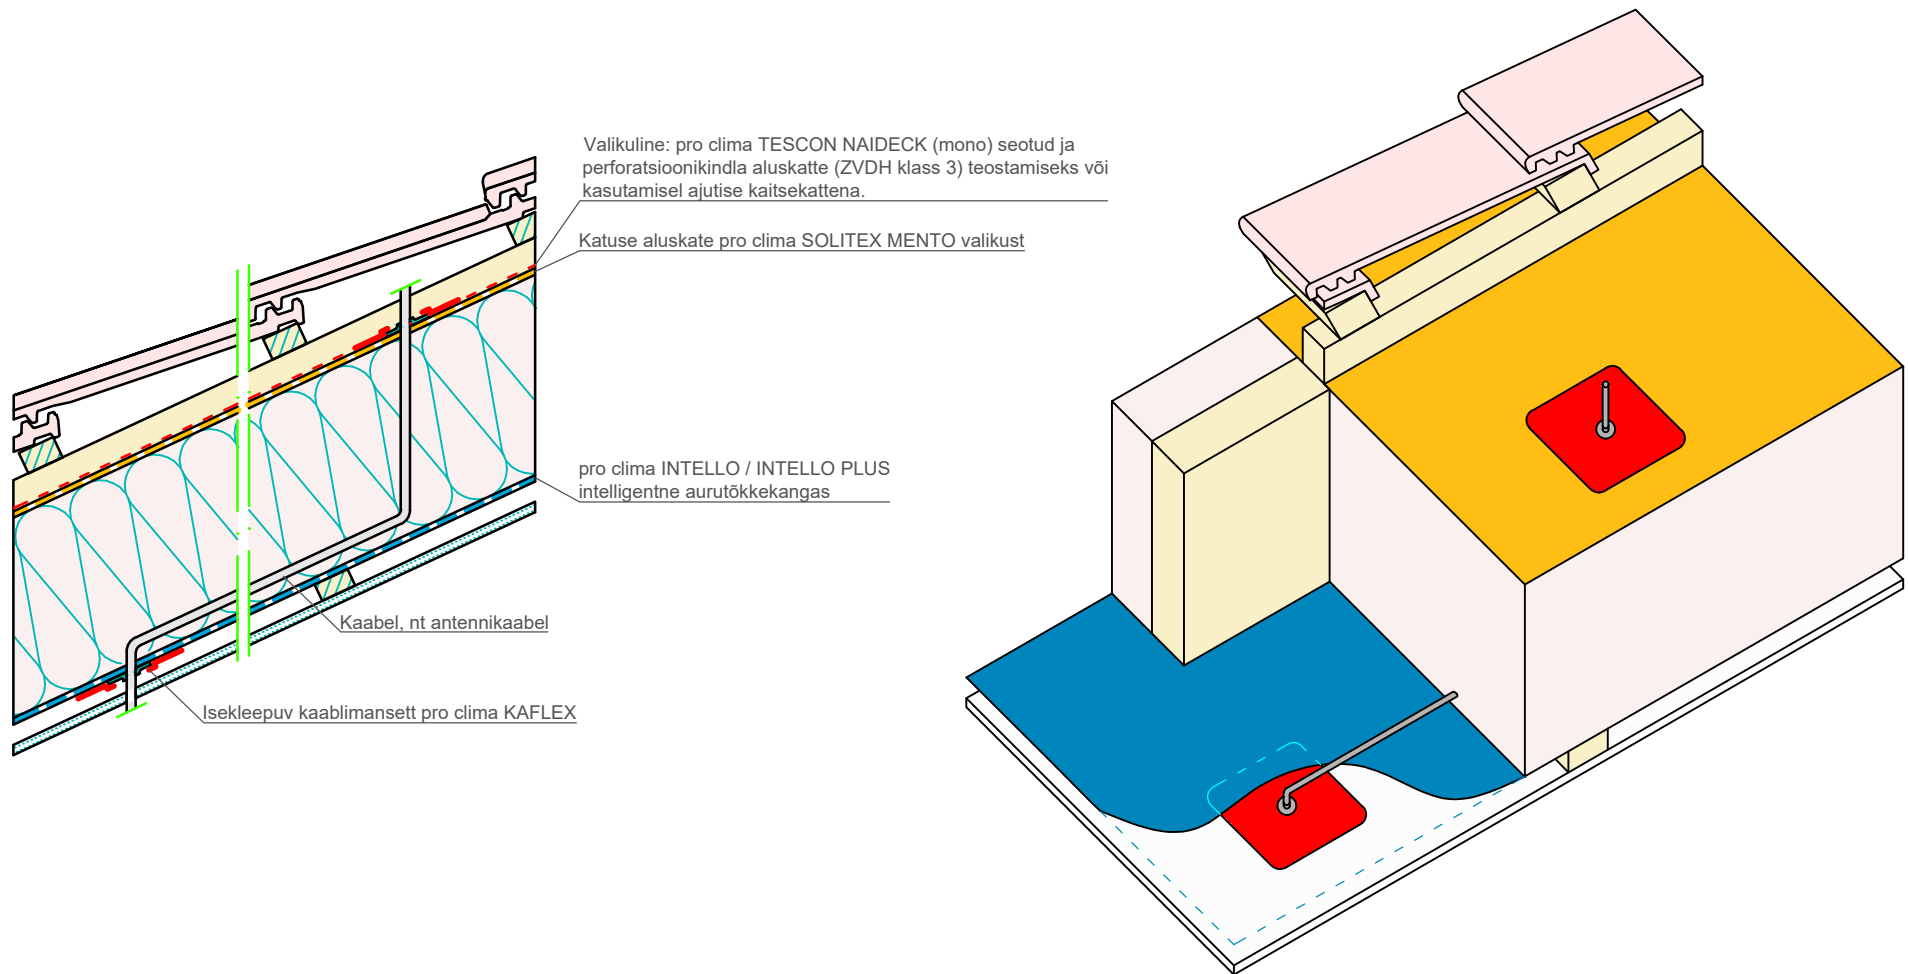

Klassikaline puitkonstruktsioon | Kaabli läbiviik läbi katuse aluskatte

Õhupidavad kaabli läbiviigud pro clima KAFLEX mansettide ja TESCON VANA-ga

Standardne konstruktsioonitüüp illustreerimaks õhu- ja tuuletõkkekihte. Tööde planeerimisel või nende teostamisel palume järgida kehtivaid tehnilisi regulatsioone ja pro clima vastavaid soovitusi ja paigaldusjuhendeid. (Rahvusvaheline versioon 03/23).

pro clima ... ja isolatsioon on laitmatu