
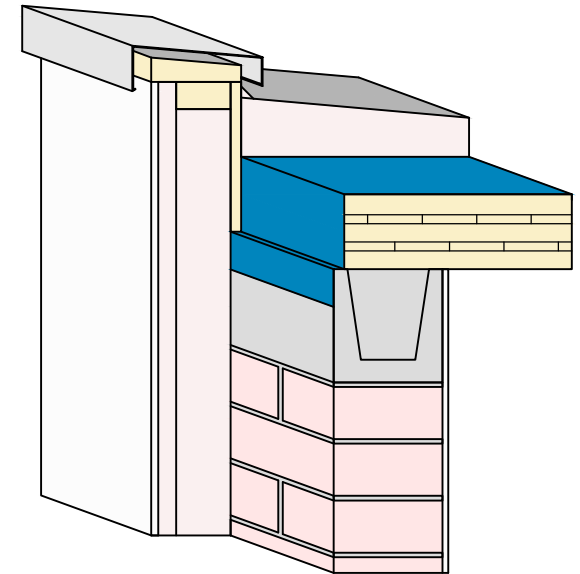


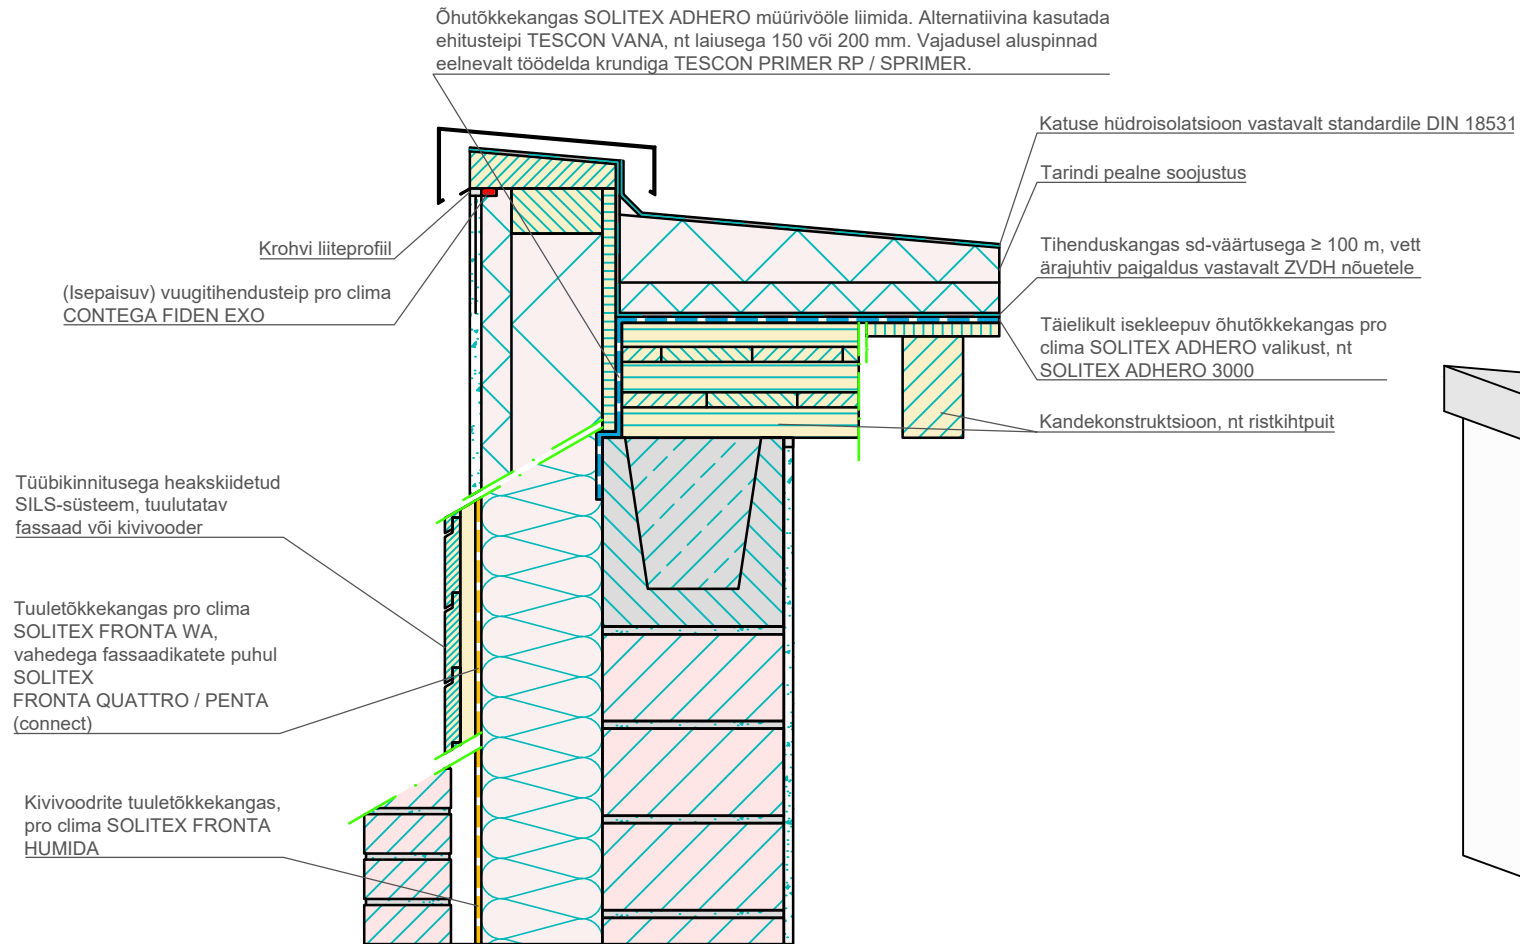

Klassikaline puitkonstruktsioon | Parapett, lamekatus tarindi pealse soojustusega (tüüp 1)

Kandekonstruktsiooni katmine õhutõkkega pro clima SOLITEX ADHERO. Juhtida 25 cm laiune SOLITEX ADHERO riba üle müüri vöö.

pro clima ... ja isolatsioon on laitmatu

Standardne konstruktsioonitüüp illustreerimaks õhu- ja tuuletõkkekihte. Tööde planeerimisel või nende teostamisel palume järgida kehtivaid tehnilisi regulatsioone ja pro clima vastavaid soovitusi ja paigaldusjuhendeid. (Rahvusvaheline versioon 03/23).