
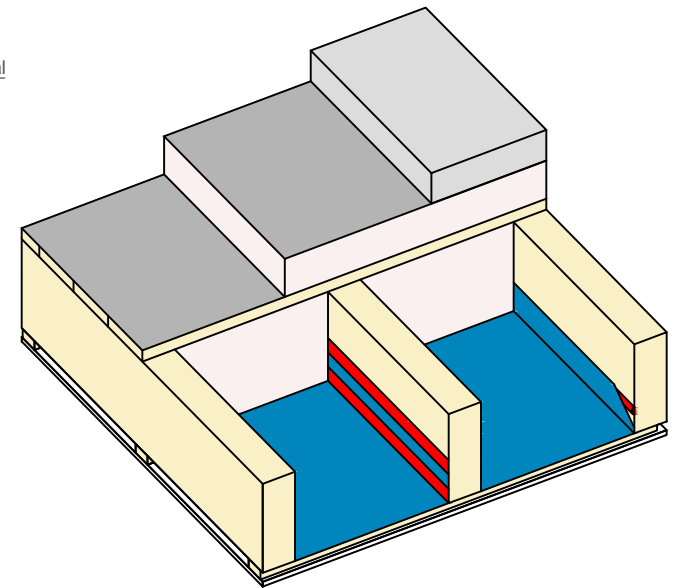


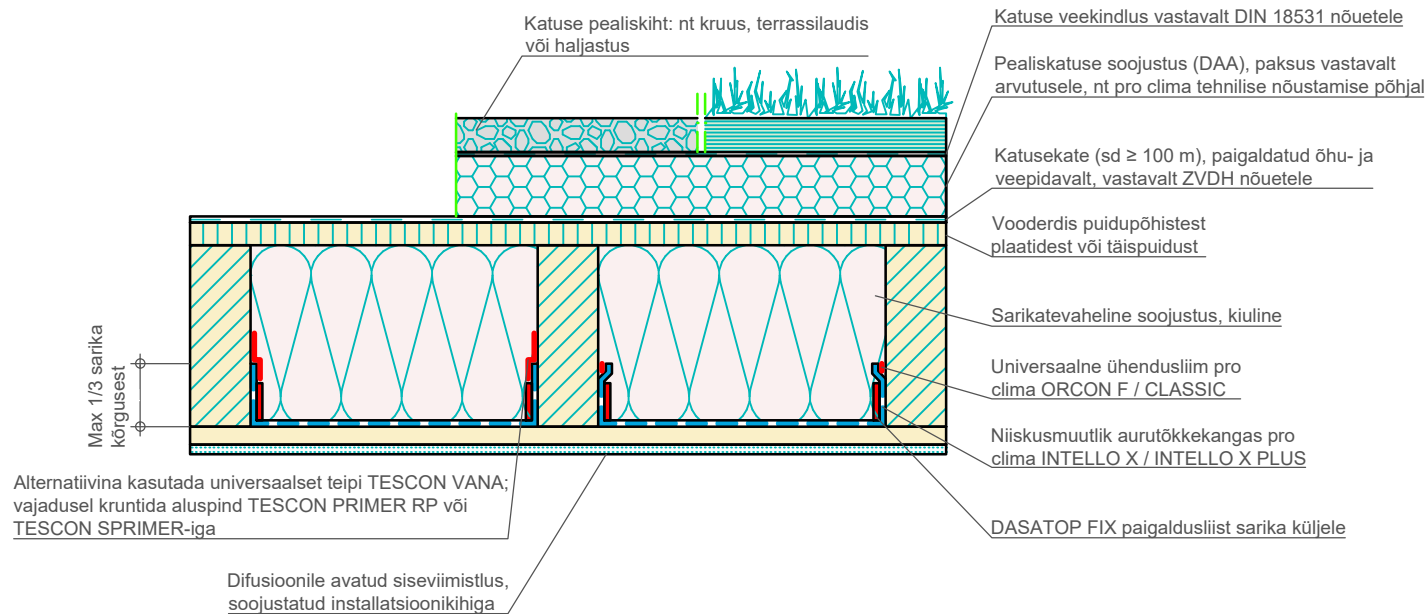

Katuse renoveerimine väljastpoolt | Lamekatus | Ülespöördega lahendus

Aurutõke INTELLO X / INTELLO X PLUS paigaldatakse väljastpoolt ülespööratud servadega; õhupidavad liited teostatakse kuni maksimaalselt 1/3 sarika kõrguseni. *pro clima ... ja isolatsioon on laitmatu*

Standardne konstruktsioonitüüp illustreerimaks õhu- ja tuuletõkkekihte. Tööde planeerimisel või nende teostamisel palume järgida kehtivaid tehnilisi regulatsioone ja pro clima vastavaid soovitusi ja paigaldusjuhendeid. (Rahvusvaheline versioon 03/23).