


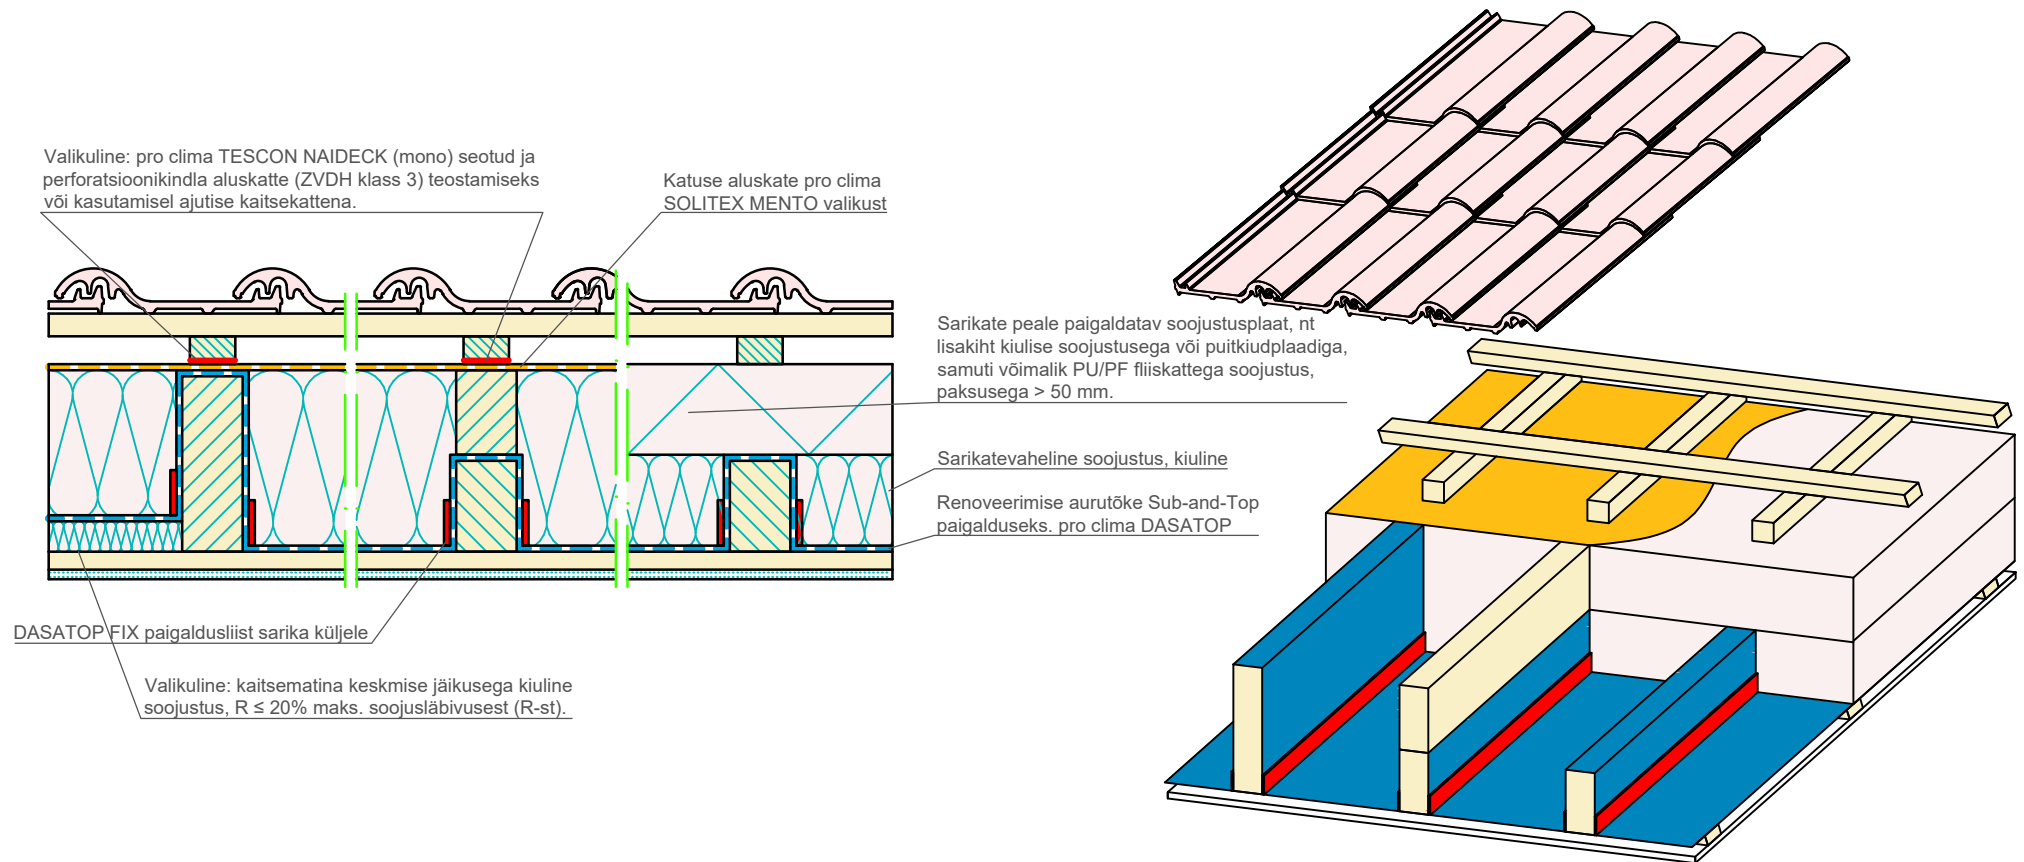

Katuse renoveerimine väljastpoolt | Kaldkatus | Tüüplahendus, Sub-and-Top paigaldus

Renoveerimise aurutõke DASATOP paigaldatud väljastpoolt Sub-and-Top meetodil. Ssarikate küljele kinnitatud paigaldusliistuga DASATOP FIX.

pro clima ... ja isolatsioon on laitmatu

Standardne konstruktsioonitüüp illustreerimaks õhu- ja tuuletõkkekhihte. Tööde planeerimisel või nende teostamisel palume järgida kehtivaid tehnilisi regulatsioone ja pro clima vastavaid soovitusi ja paigaldusjuhendeid. (Rahvusvaheline versioon 03/23).