


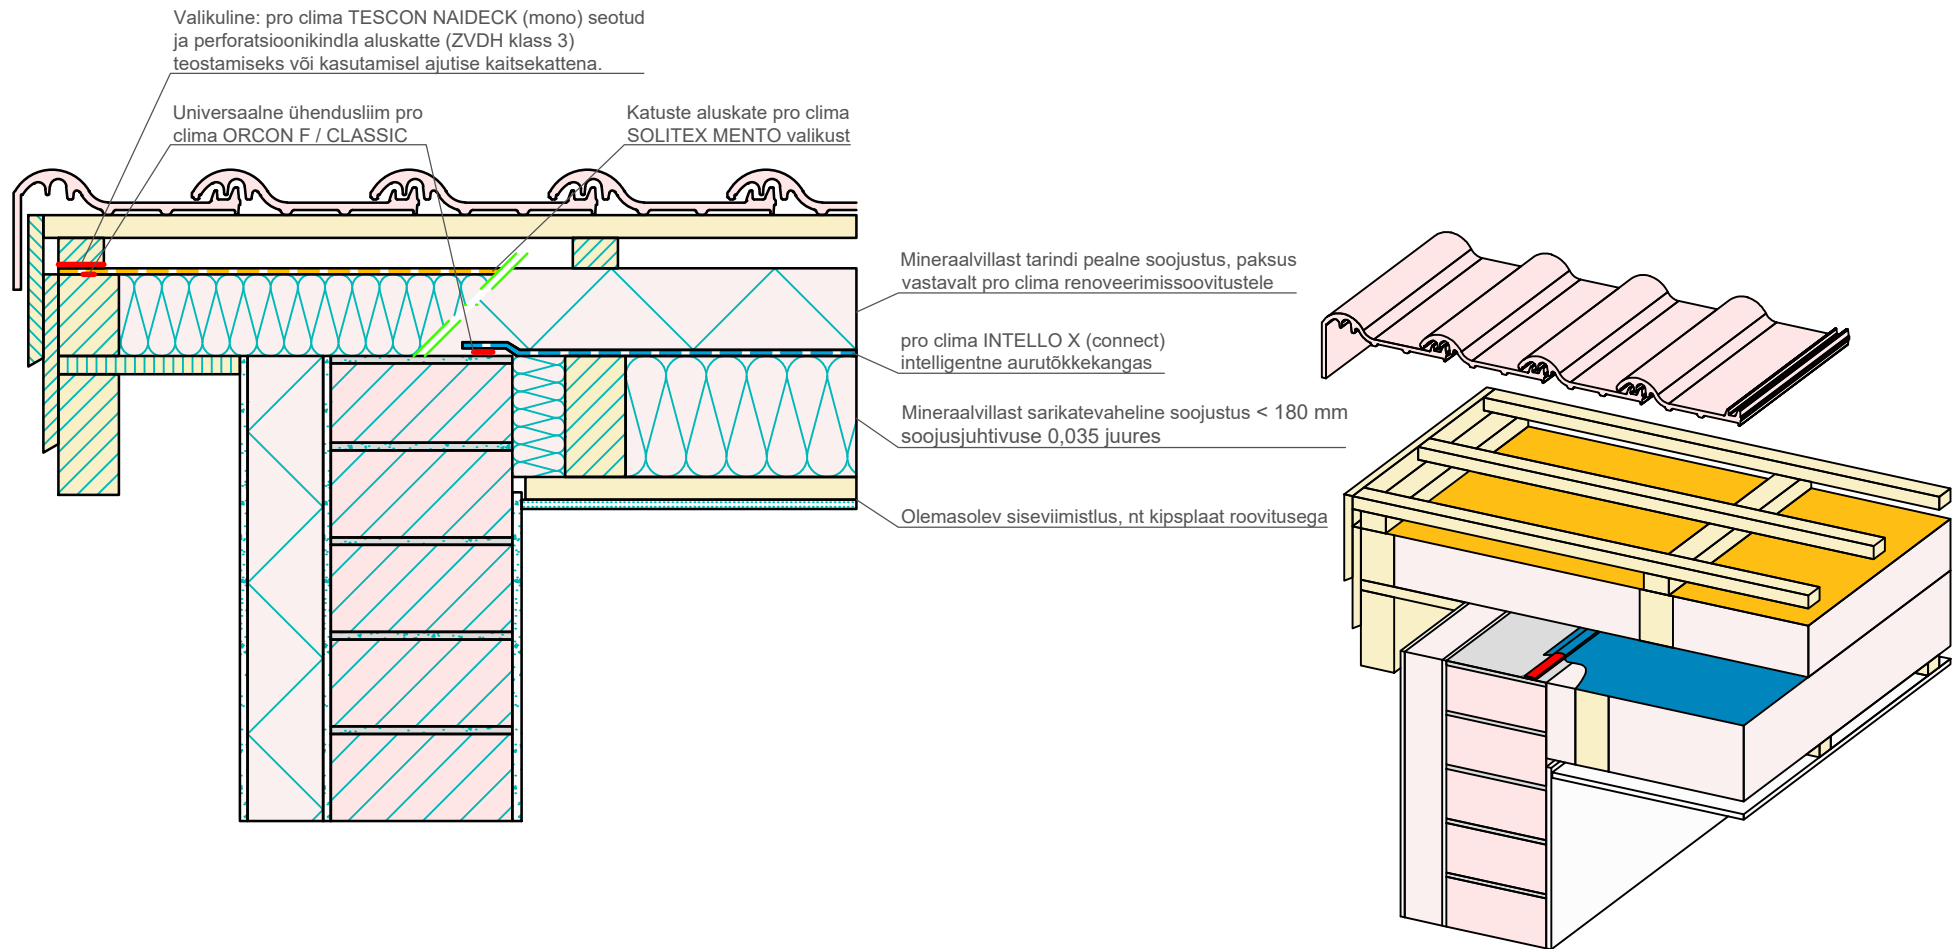

Katuse renoveerimine väljastpoolt | Kaldkatus | Otsasein, täispinnaline paigaldus, mineraalvill

Renoveerimise aurutõke INTELLO X (connect) paigaldatud väljastpoolt täispinnaliselt laotatuna. Sarikate vahel ja tarindi pealne soojustus on mineraalvillast.

pro clima ... ja isolatsioon on laitmatu

Standardne konstruktsioonitüüp illustreerimaks õhu- ja tuuletõkkekhi. Tööde planeerimisel või nende teostamisel palume järgida kehtivaid tehnilisi regulatsioone ja pro clima vastavaid soovitusi ja paigaldusjuhendeid. (Rahvusvaheline versioon 03/23).