


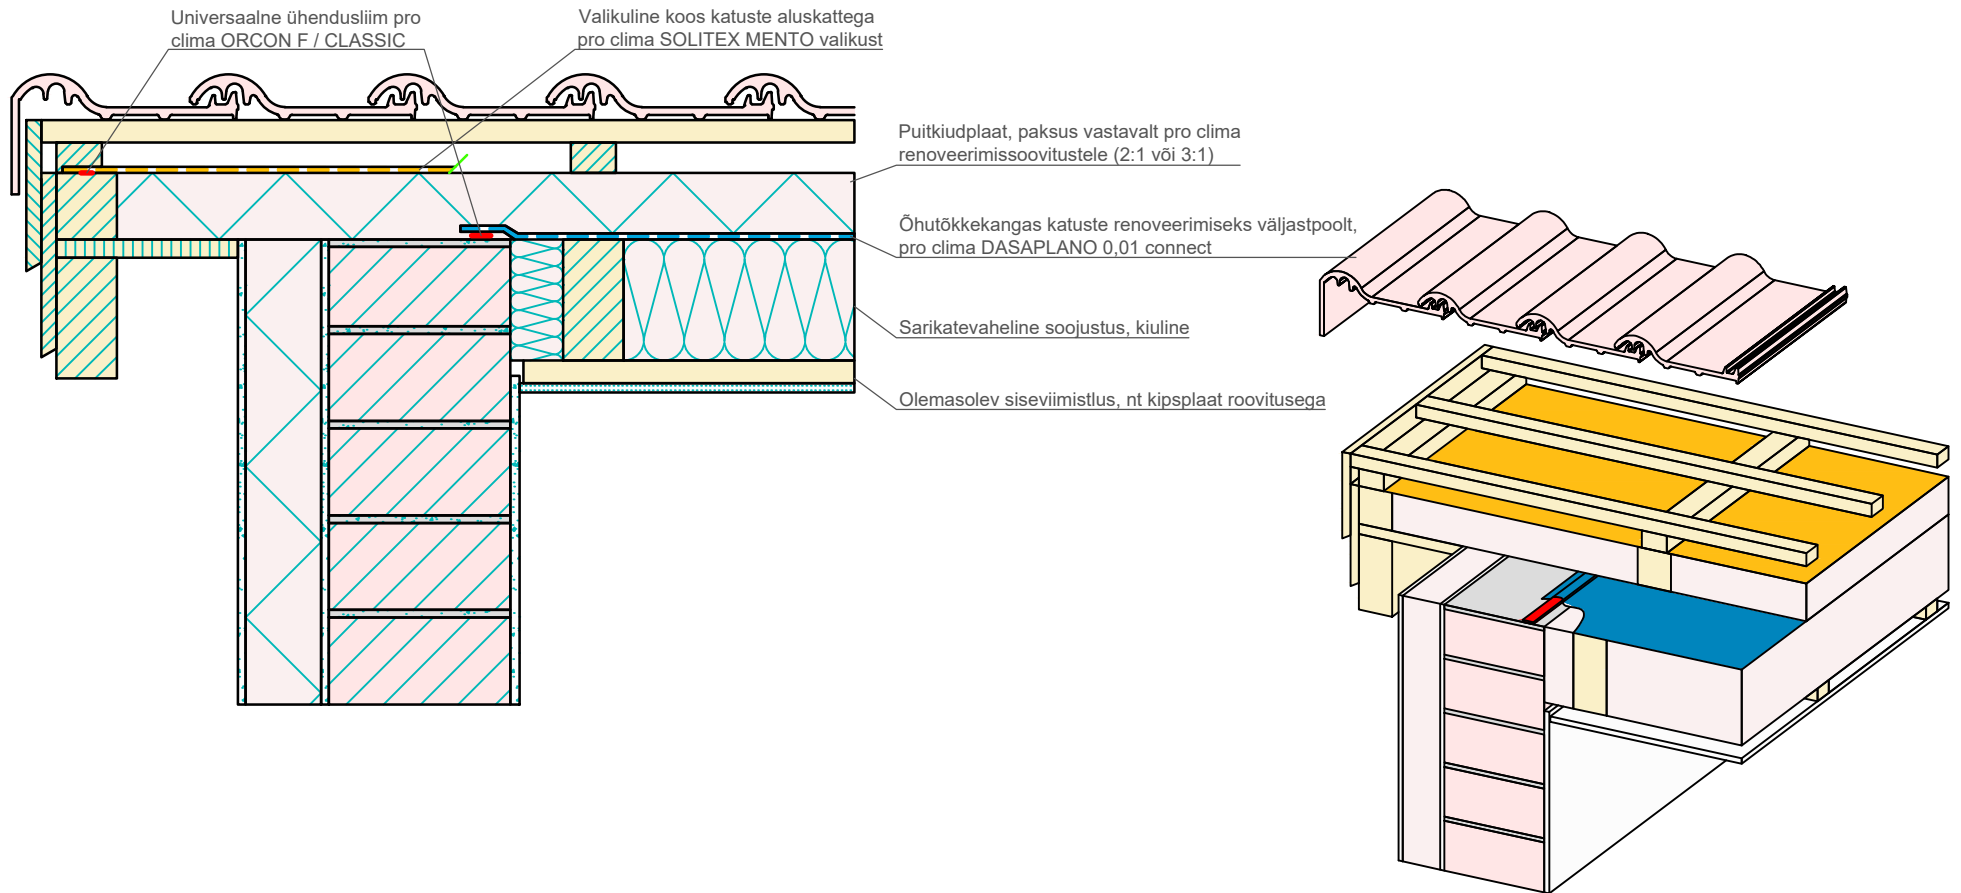

Katuse renoveerimine väljastpoolt | Kaldkatus | Otsasein, täispinnaline paigaldus (2:1 / 3:1)

Renoveerimise aurutõke DASAPLANO 0,01 (connect) paigaldatud väljastpoolt täispinnaliselt laotatuna

pro clima ... ja isolatsioon on laitmatu

Standardne konstruktsioonitüüp illustreerimaks õhu- ja tuuletõkkekhihte. Tööde planeerimisel või nende teostamisel palume järgida kehtivaid tehnilisi regulatsioone ja pro clima vastavaid soovitusi ja paigaldusjuhendeid. (Rahvusvaheline versioon 03/23).