


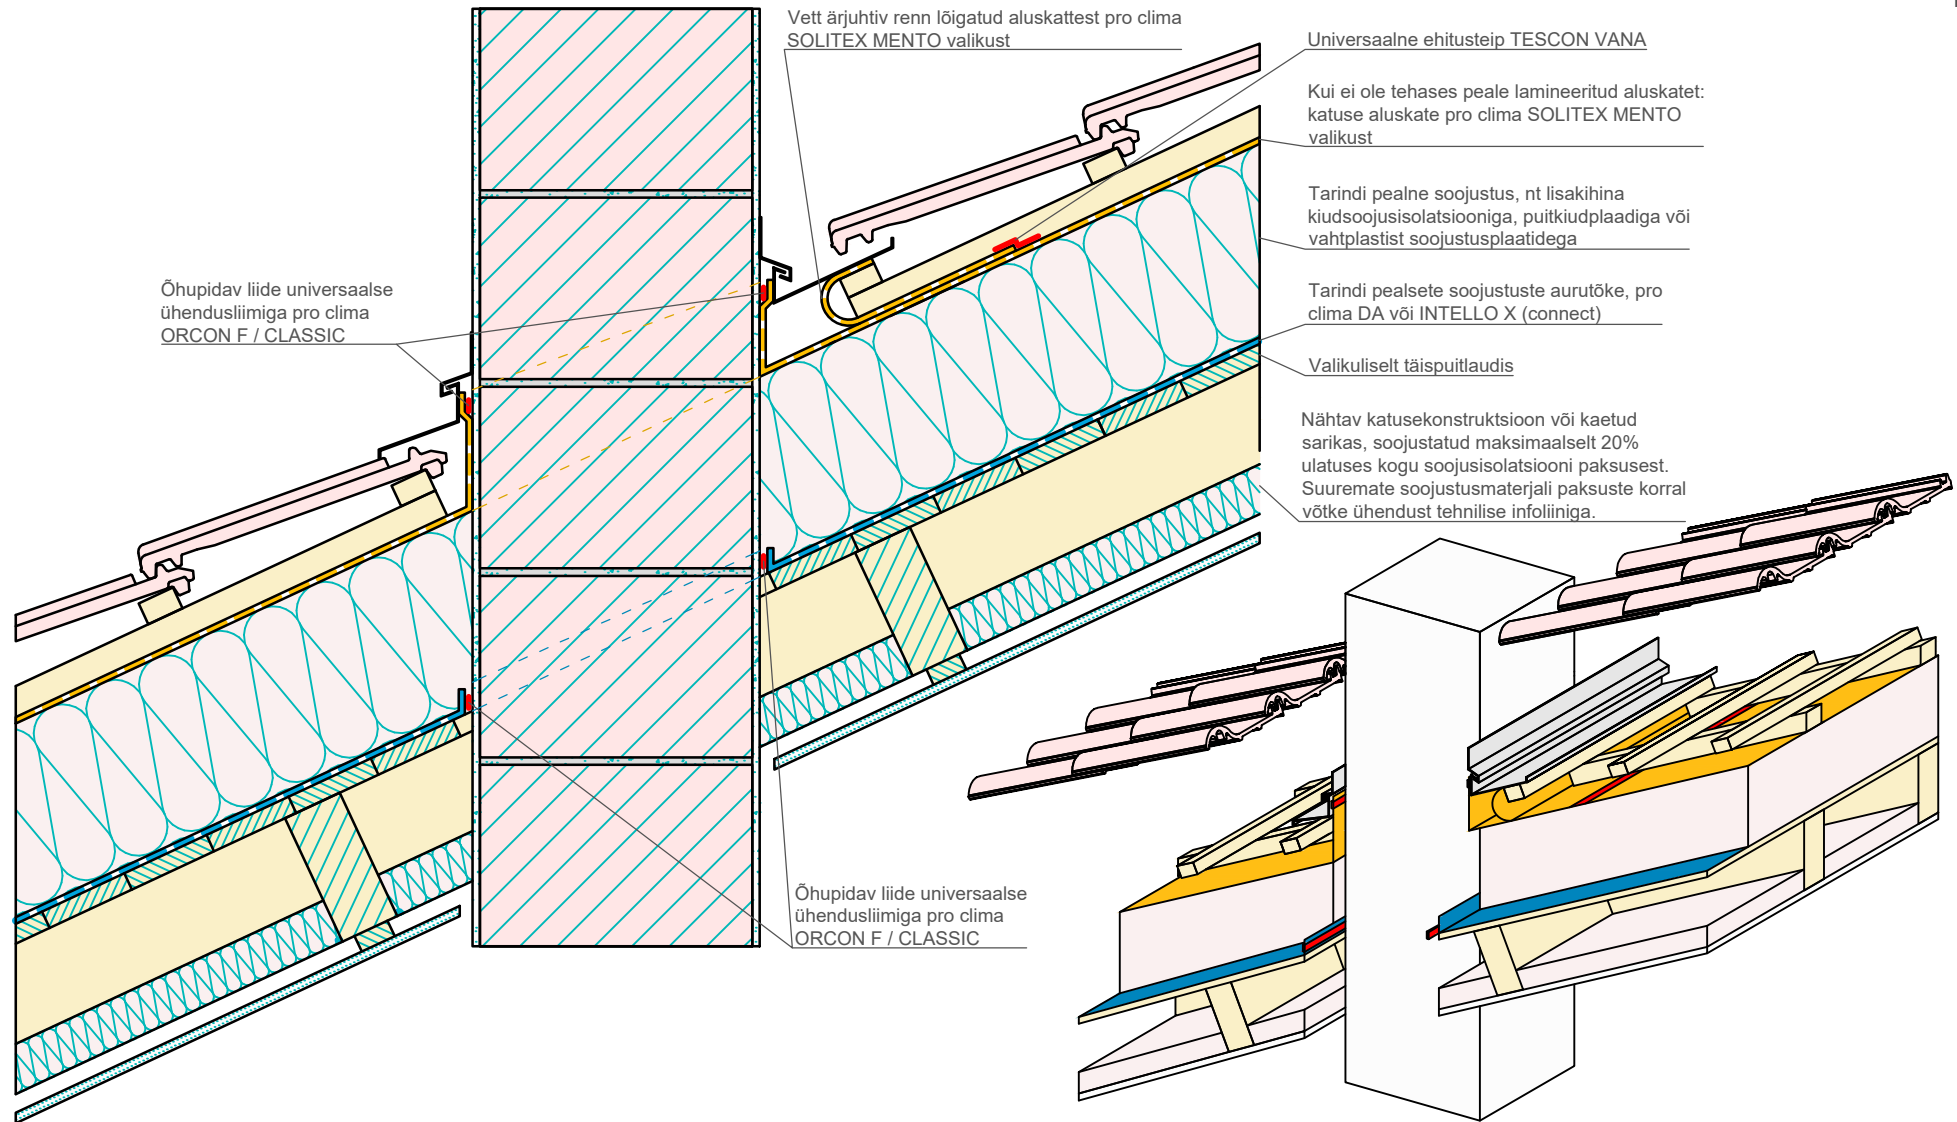

Katuse renoveerimine väljastpoolt | Kalkdatus | Korsten, tarindi pealne soojustus

Renoveerimise aurutõke DA / INTELLO X (connect) paigaldatud väljastpoolt täispinnaliselt laotatuna.

pro clima ... ja isolatsioon on laitmatu

Standardne konstruktsioonitüüp illustreerimaks õhu- ja tuuletõkkekichte. Tööde planeerimisel või nende teostamisel palume järgida kehtivaid tehnilisi regulatsioone ja pro clima vastavaid soovitusi ja paigaldusjuhendeid. (Rahvusvaheline versioon 03/23).