


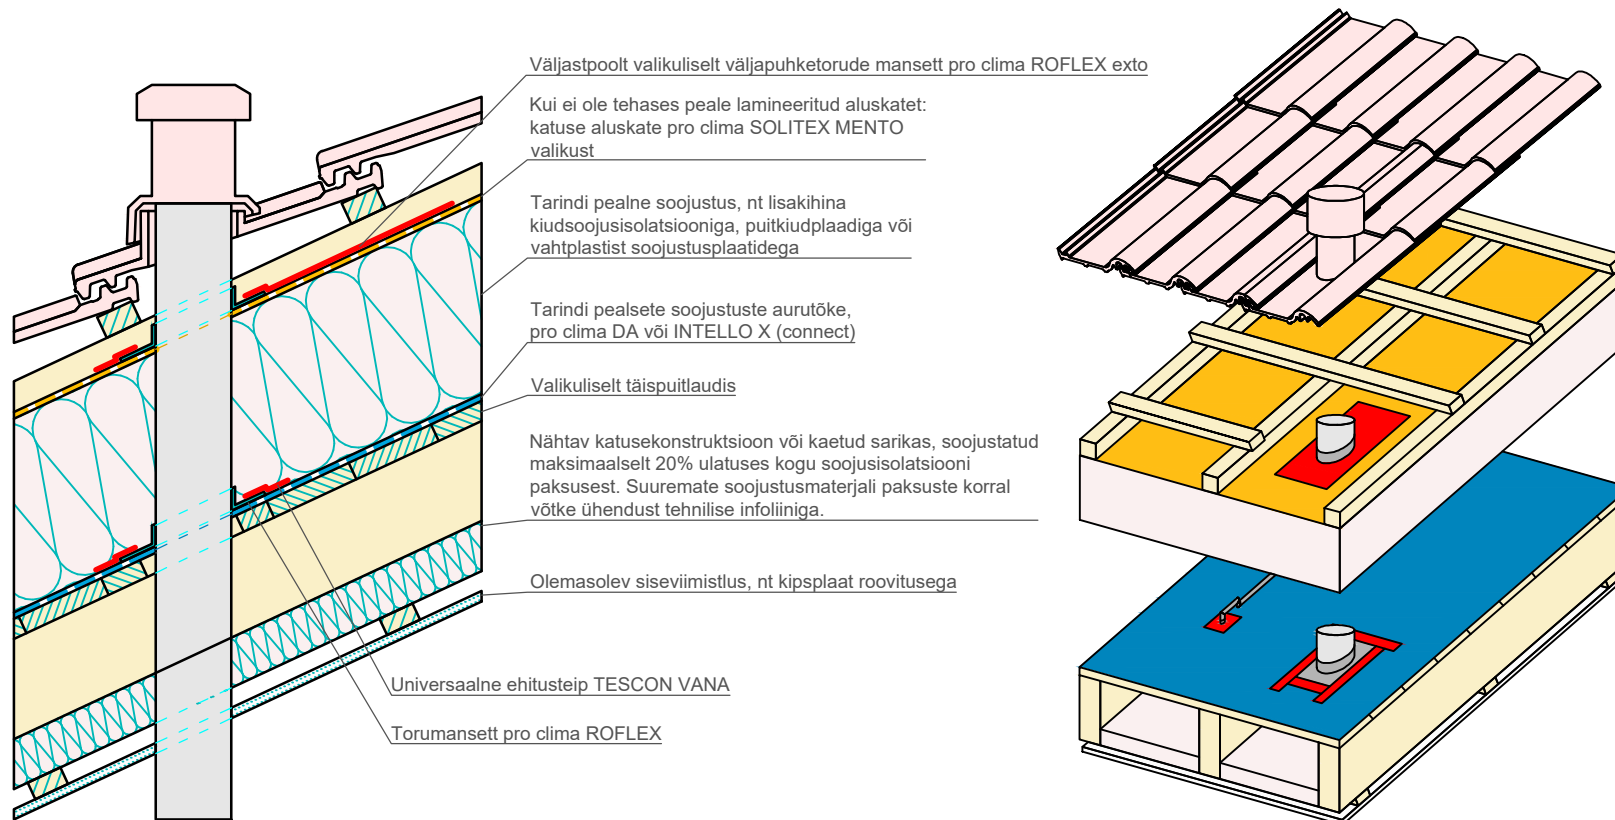

Katuse renoveerimine väljastpoolt | ROFLEX toruläbiviik tarindipealsest soojustusest

Õhupidav toruläbiviik pro clima KAFROFLEX mansettidega.

pro clima ... ja isolatsioon on laitmatu

Standardne konstruktsioonitüüp illustreerimaks õhu- ja tuuletõkkehikite. Tööde planeerimisel või nende teostamisel palume järgida kehtivaid tehnilisi regulatsioone ja pro clima vastavaid soovitusi ja paigaldusjuhendeid. (Rahvusvaheline versioon 03/23).