


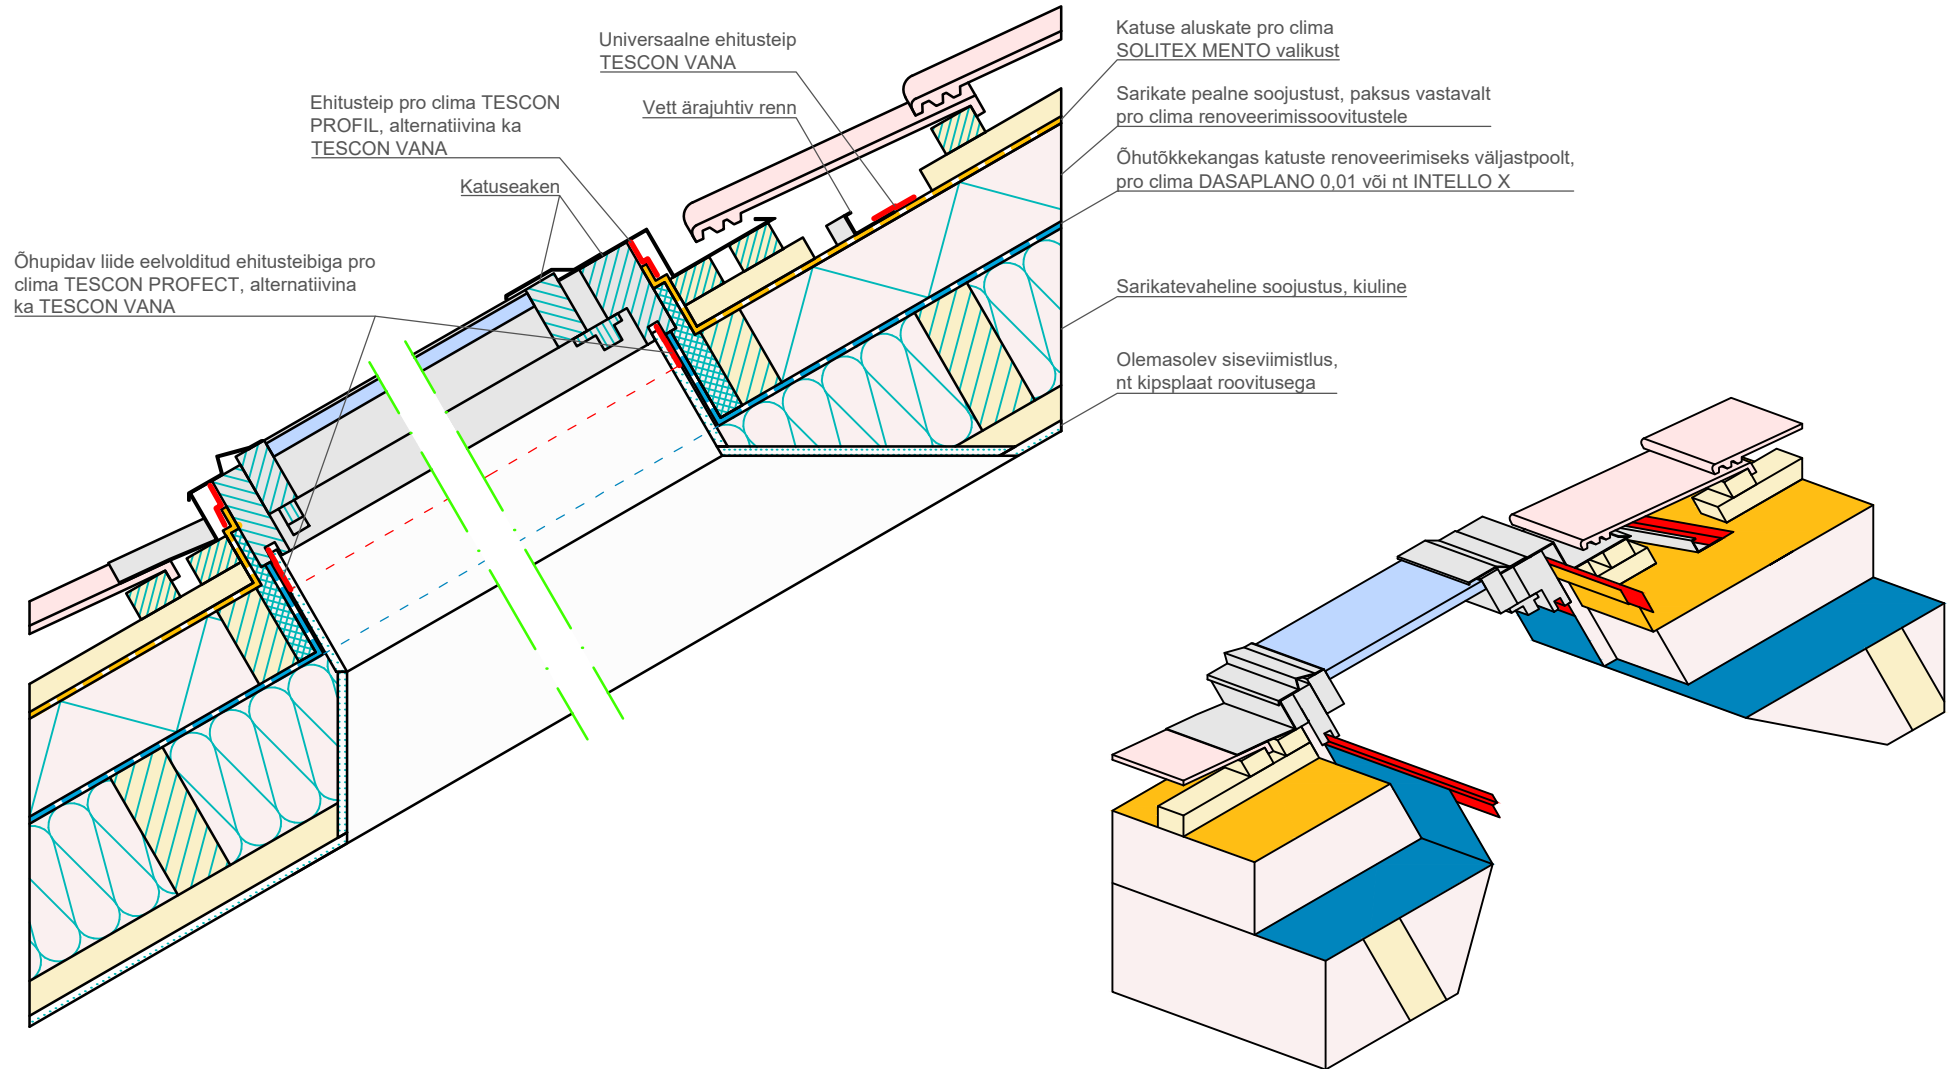

Katuse renoveerimine väljastpoolt | Aknaliide | Katuseaken

Katuseakende õhupidavad liited katuse renoveerimisel väljastpoolt

Standardne konstruktsioonitüüp illustreerimaks õhu- ja tuuletõkkekihite. Tööde planeerimisel või nende teostamisel palume järgida kehtivaid tehnilisi regulatsioone ja pro clima vastavaid soovitusi ja paigaldusjuhendeid. (Rahvusvaheline versioon 03/23).

pro clima ... ja isolatsioon on laitmatu

