


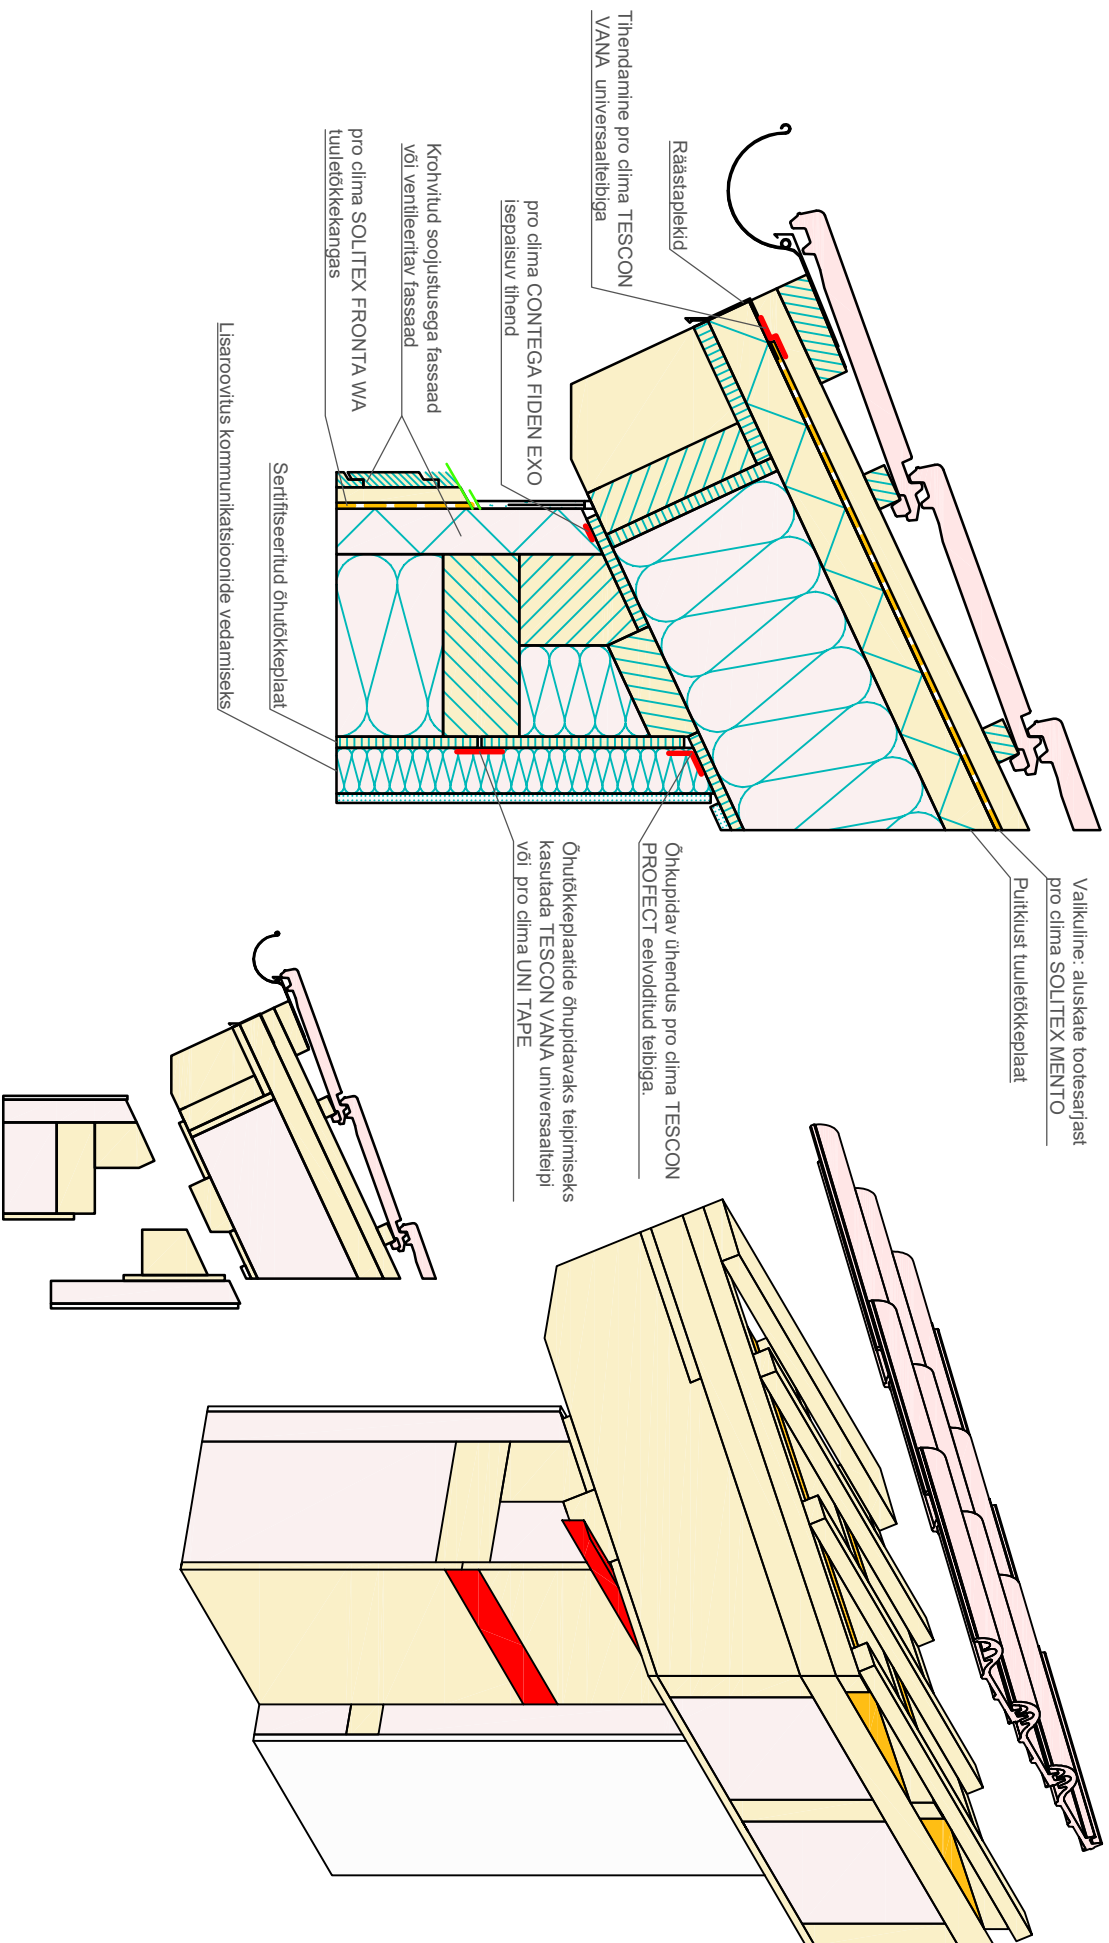

Puitkonstruktsiooniga katus | Kalkkatus | Räästad | Ver 2

Õhukõrvaldusprobleemide lahendamise pro clima TESCON PROFECT või TESCON VANA teibiga.

Standardne konstruktsioonitüüp illustreerimaks õhu- ja tuuletõkkekõrvaldust. Tööde planeerimisel või nende teostamisel palume järgida kehivaid tehnilisi regulatsioone ja pro clima vastavaid soovitusi ja paigaldusjuhendeid. (Rahvusvaheline versioon 03/23).

pro clima ... ja isolatsioon on laitmatu