


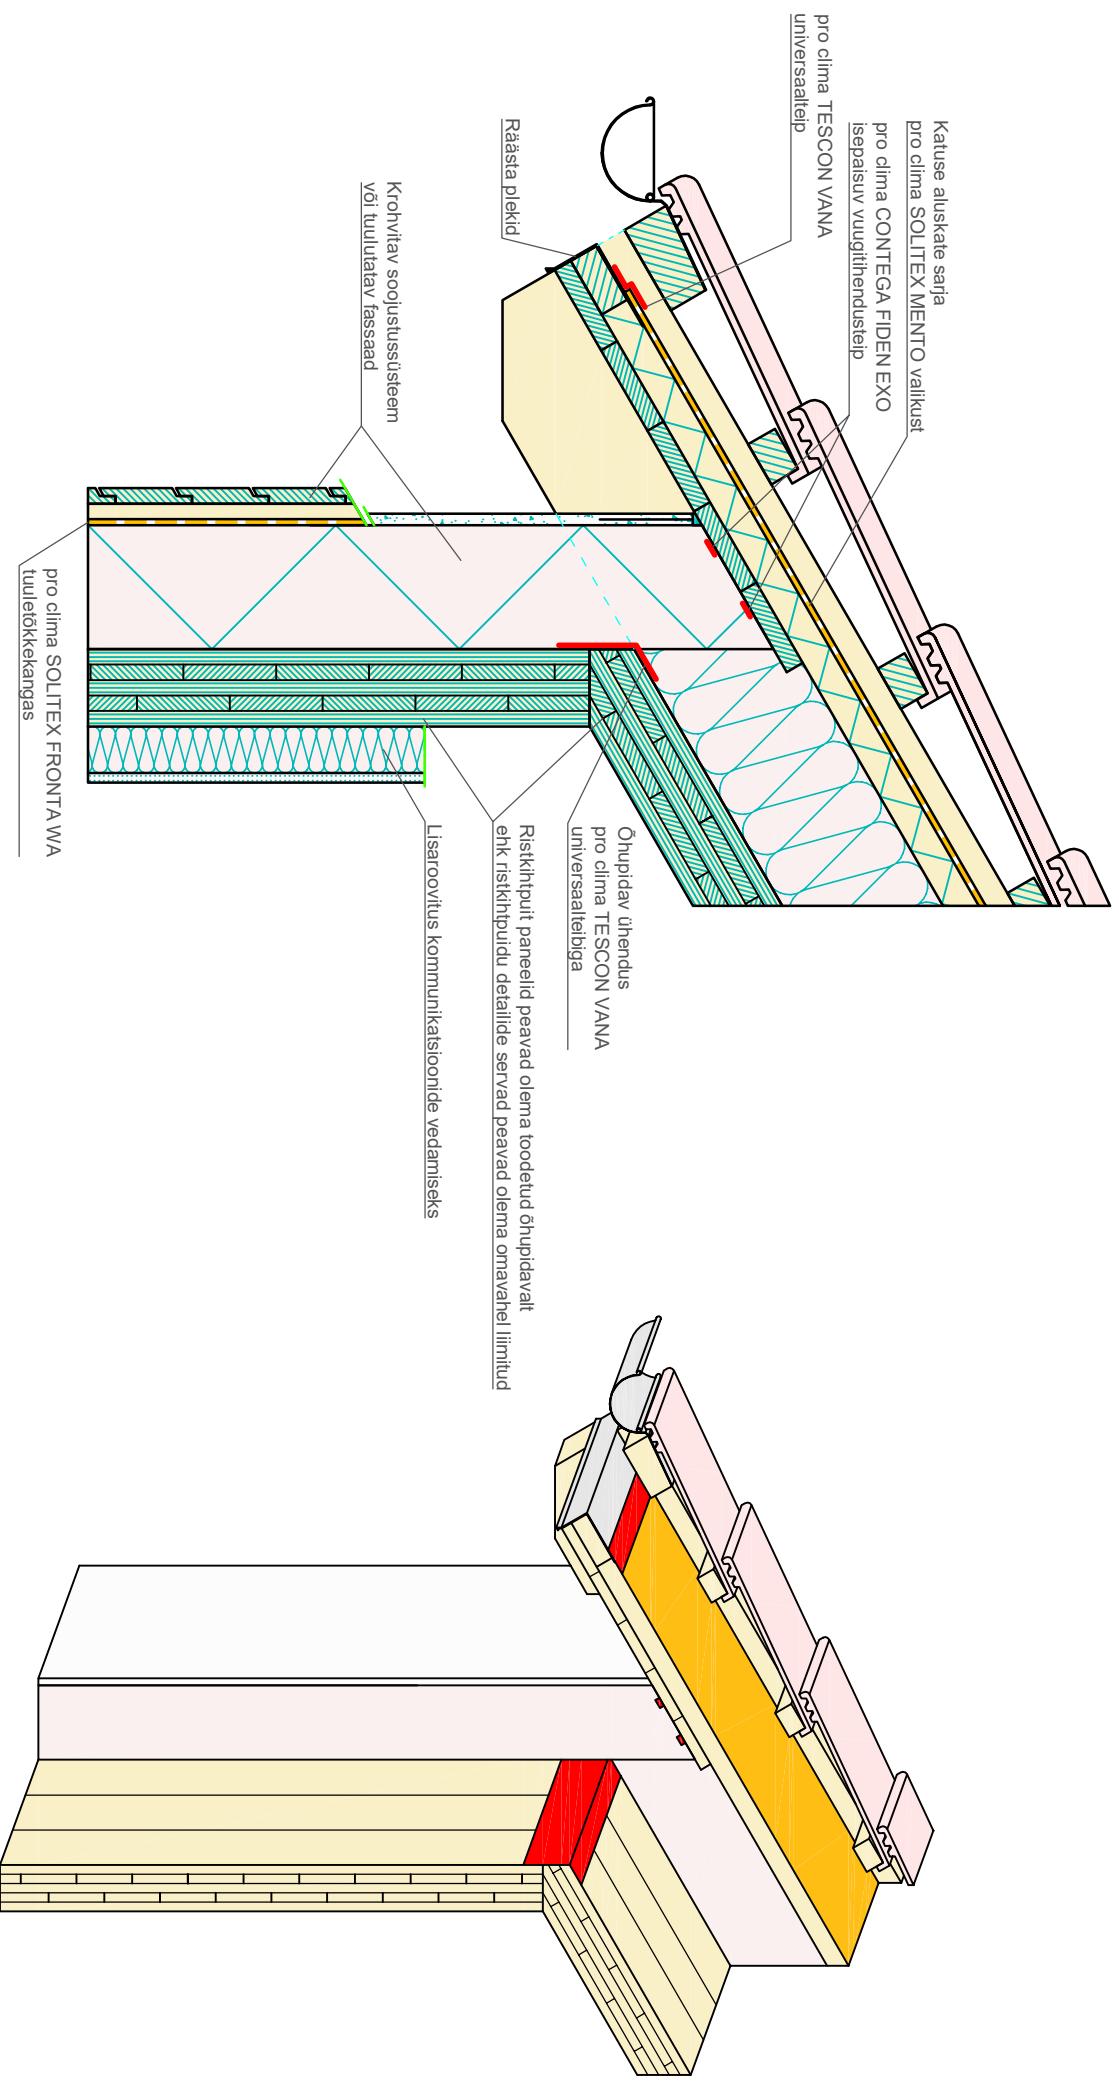

CLT konstruktsioon | Kalkatus | Räästad, TESCON VANA | Ver 2

Väljamine õhupidav ühendus teibiga pro clima TESCON VANA. CLT paneelid peavad olema toodetud selliselt, et need oleksid õhupidavad.

