


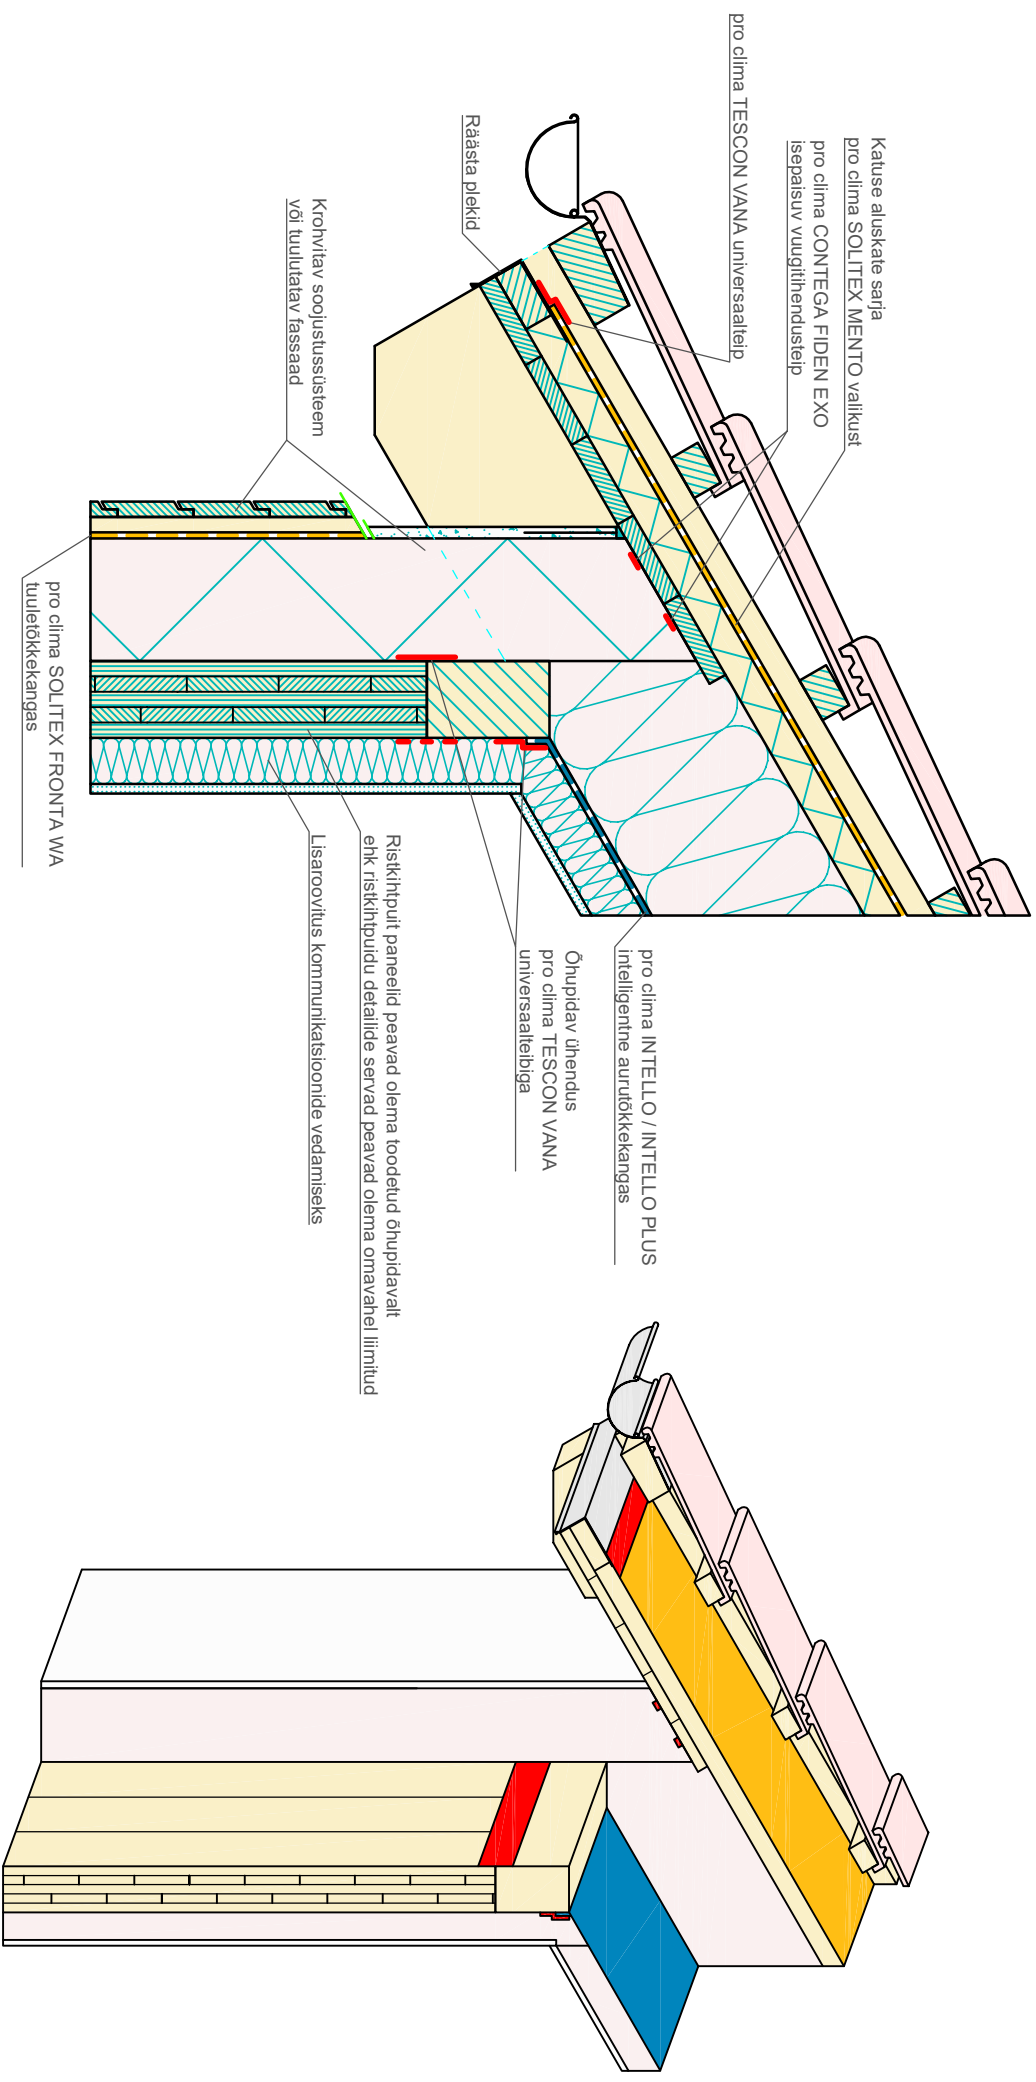

CLT konstruktsioon | Kaldkatvus sarikatega | Räästad, TESCON VANA | Ver 2

CLT paneelid peavad olema toodetud selliselt, et need oleksid õhupidavad. Katusekonstruktsioonist allpool on õhupidavus saavutatud pro clima INTELLLO / INTELLLO PLUS intelligentse aurutõkkekangaga.

