


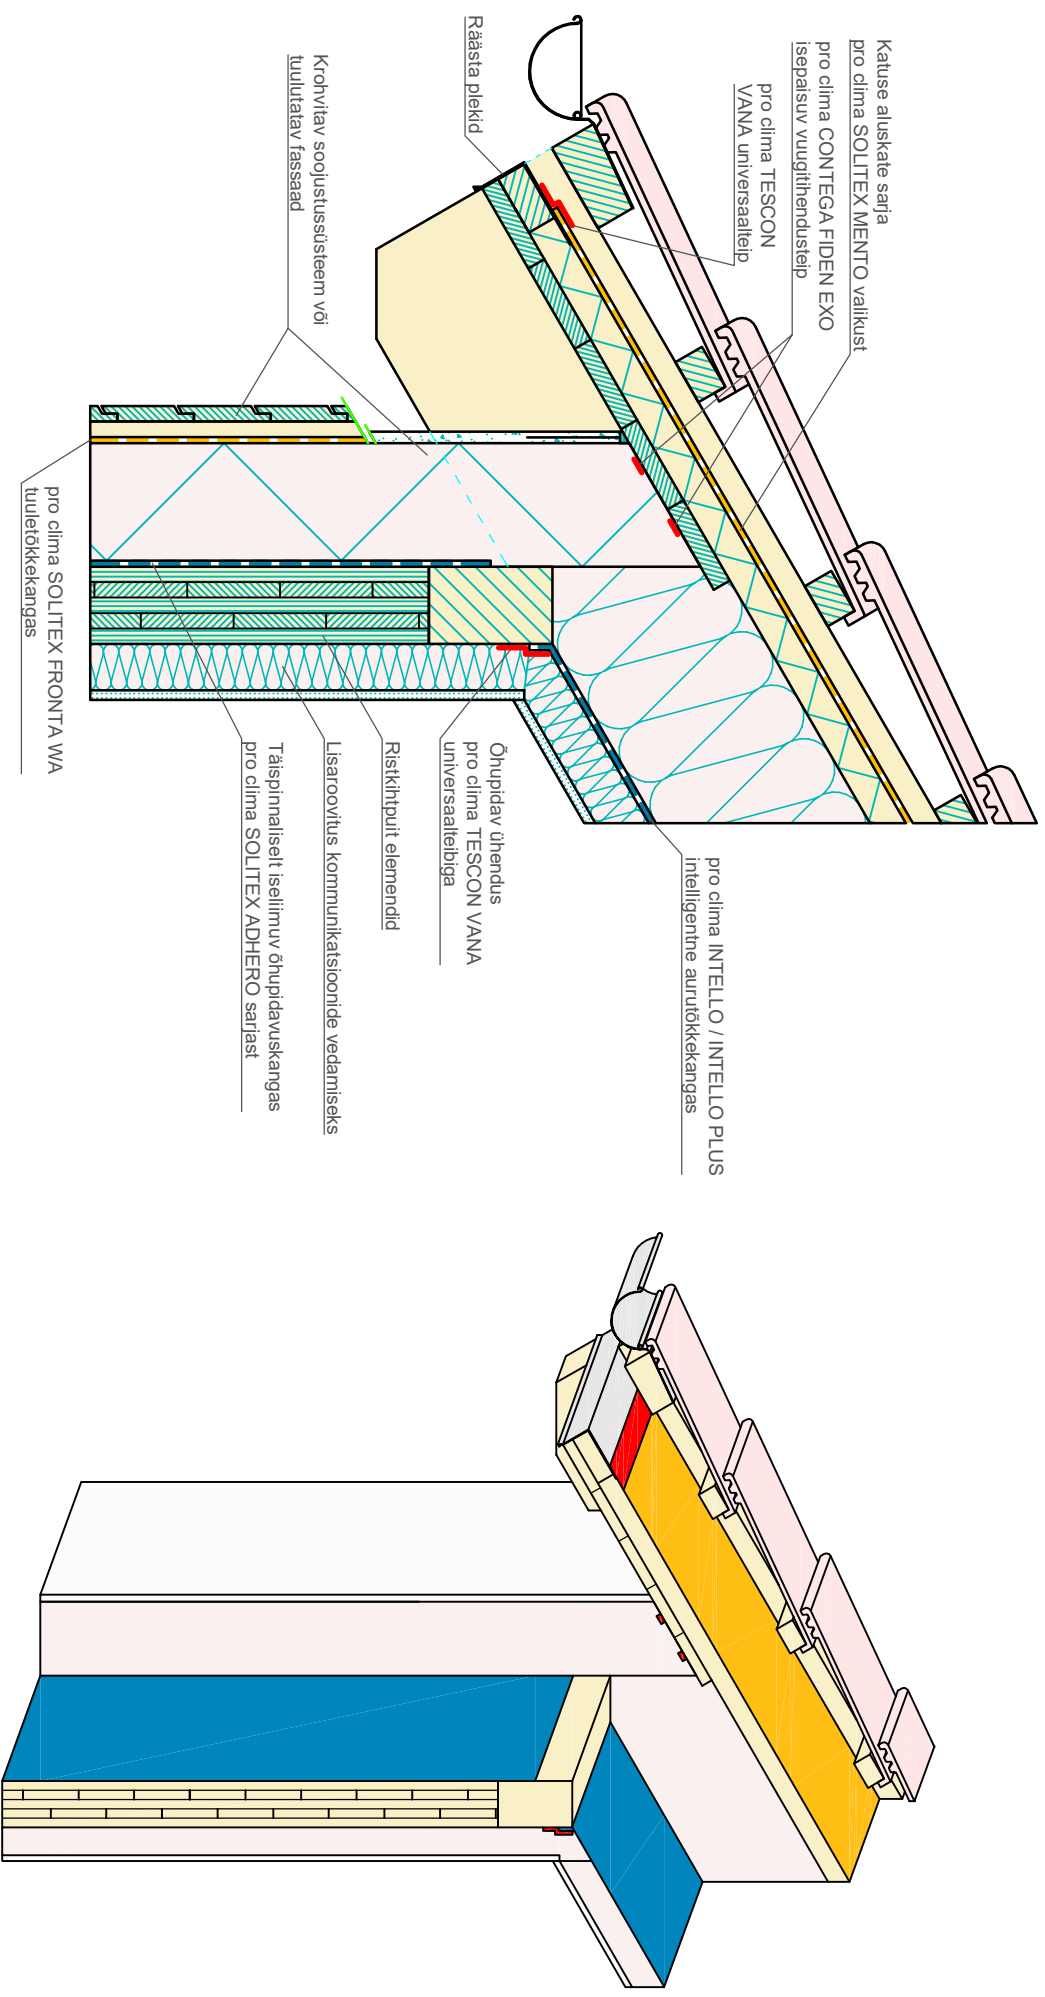

CLT konstruktsioon | Kaldkatuse sarikatega | Räästad, SOLITEX ADHERO | Ver 2

Õhupidavus saavutatud pro clima SOLITEX ADHERO ja pro clima INTELLLO / INTELLLO PLUS intelligentse aurutõkkega. Õhupidavad liited ühendatud teibiga TESCON VANA.

pro clima ... ja isolatsioon on laimatu