


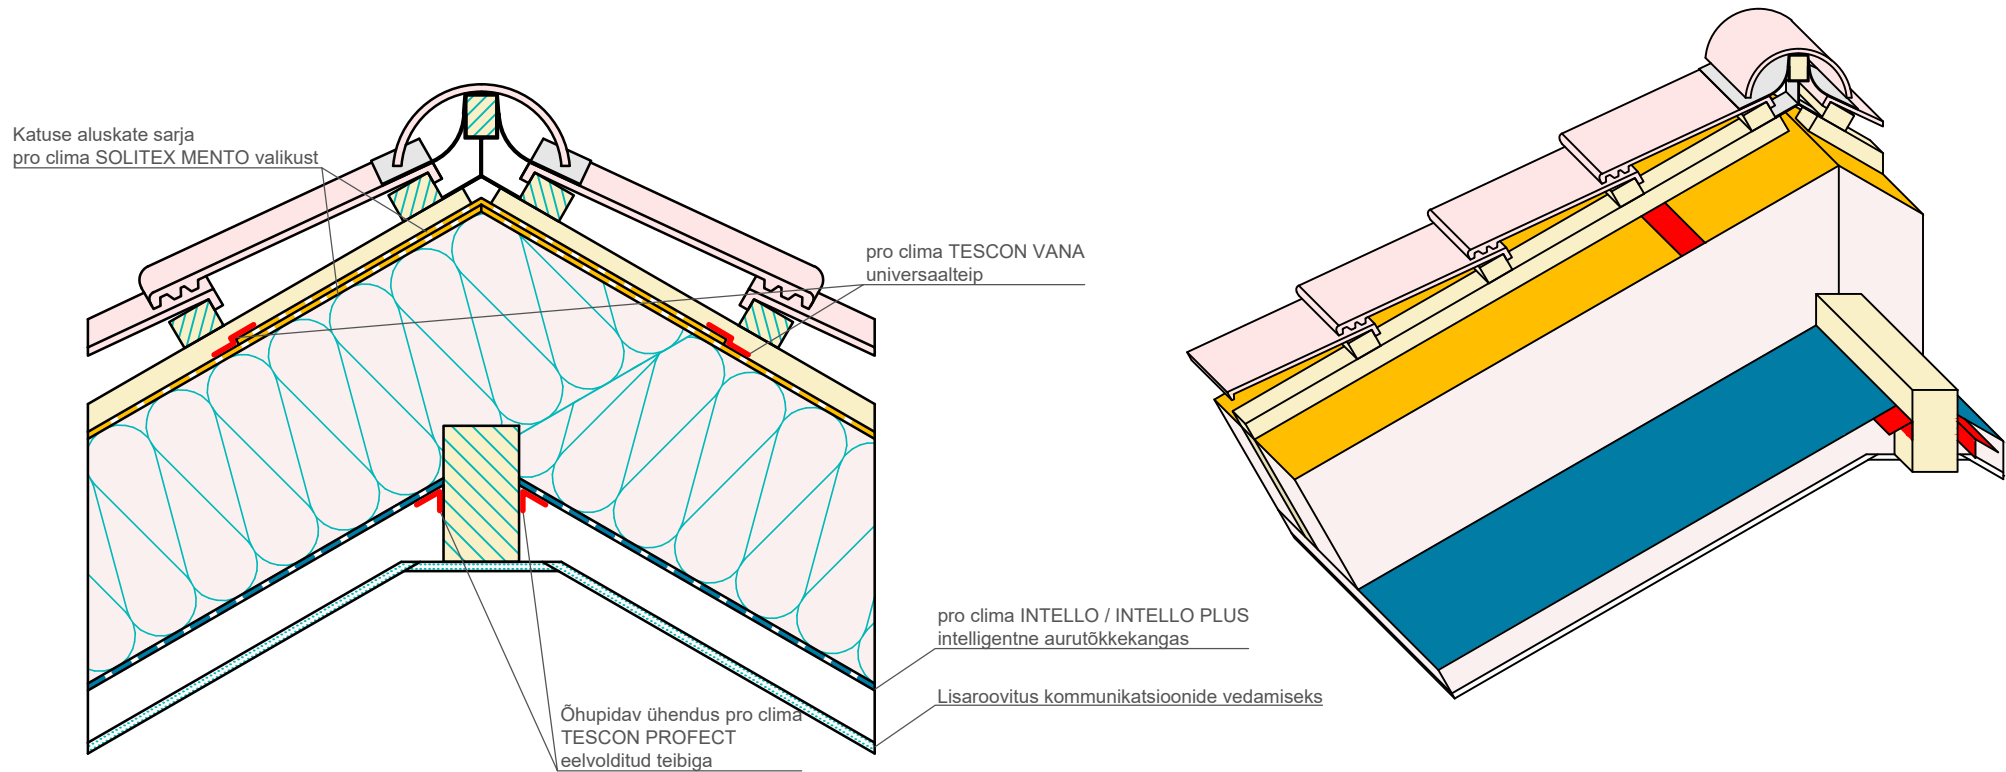

CLT konstruktsioon | Kaldkatus sarikatega | Katusehari, INTELLO / INTELLO PLUS

Katusekonstruktsioonist allpool on õhupidavus saavutatud pro clima INTELLO / INTELLO PLUS intelligentse aurutõkkekangaga. Liited teibitud TESCON PROTECT teibiga

Standardne konstruktsioonitüüp illustreerimaks õhu- ja tuuletõkkekihti. Tööde planeerimisel või nende teostamisel palume järgida kehtivaid tehnilisi regulatsioone ja pro clima vastavaid soovitusi ja paigaldusjuhendeid. (Rahvusvaheline versioon 03/23).

pro clima ... ja isolatsioon on laitmatu